
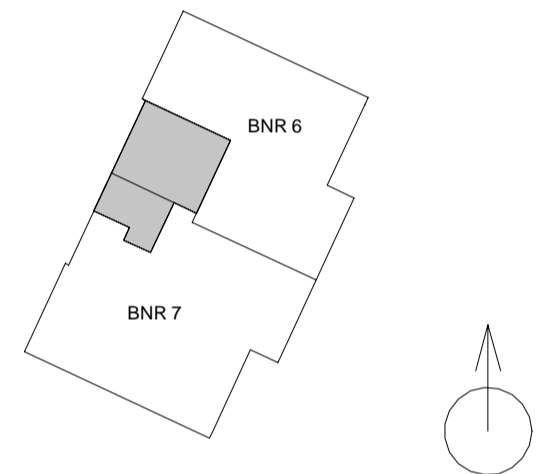


Renvooi

Maten (in cm) zijn indicatief, excl. tegelwerk en wandafwerking
 Hieronder benoemde hoogten zijn standaard, tenzij anders aangegeven
 Wijzigingen/geringe afwijkingen voorbehouden
 Aansluitingen keuken opgenomen in keukentekening

E-installaties	W-installaties
—○ aansluitpunt onbedraad 30+ vloer	○ ventilatie aanvoer-/afzuigpunt (positie n.t.b.)
—th thermostaat 150+ vloer	WTW wtw installatie
—ca1 centrale antenne installatie 30+ vloer	WP warmtepomp
—up utp cat 6e data aansluiting 30+ vloer	VV verdeler vloerverwarming
—vs vochtsensor mechanische ventilatie 150+ vloer	HWA hemelwaterafvoer
—co2 CO2 sturing mechanische ventilatie 150+ vloer	—NO noodoverloop
—rr ruimteregeling vloerverwarming 150+ vloer	
—d spreek luister intercom	Overige
☒ plafondlichtpunt (centraaldoos)	DVB hekwerk
☒ wandlichtpunt 200+ vloer (badkamer: 175+ vloer)	wm/wd wasmachine + wasdroger opstelling
↗ enkele schakelaar 105+ vloer	⊙ deurbel 105+ vloer
↘ dubbele schakelaar 105+ vloer	⊖ abonnee overname punt glasvezel en kabel
↗↘ wisselschakelaar 105+ vloer	— dilataatie
scene huis verlaten schakelaar	☒ kruipluik (positie n.t.b.)
— enkele wantcontactdoos 30+ vloer	
— dubbele wantcontactdoos 30+ vloer	
—per perilex	
—rad wcd t.b.v. radiator	
—wtw wcd t.b.v. wtw installatie	
+ wateraansluiting	
RM rookmelder	
— elektrische radiator	
— sleutelschakelaar	
— drukknoop deurautomaat	

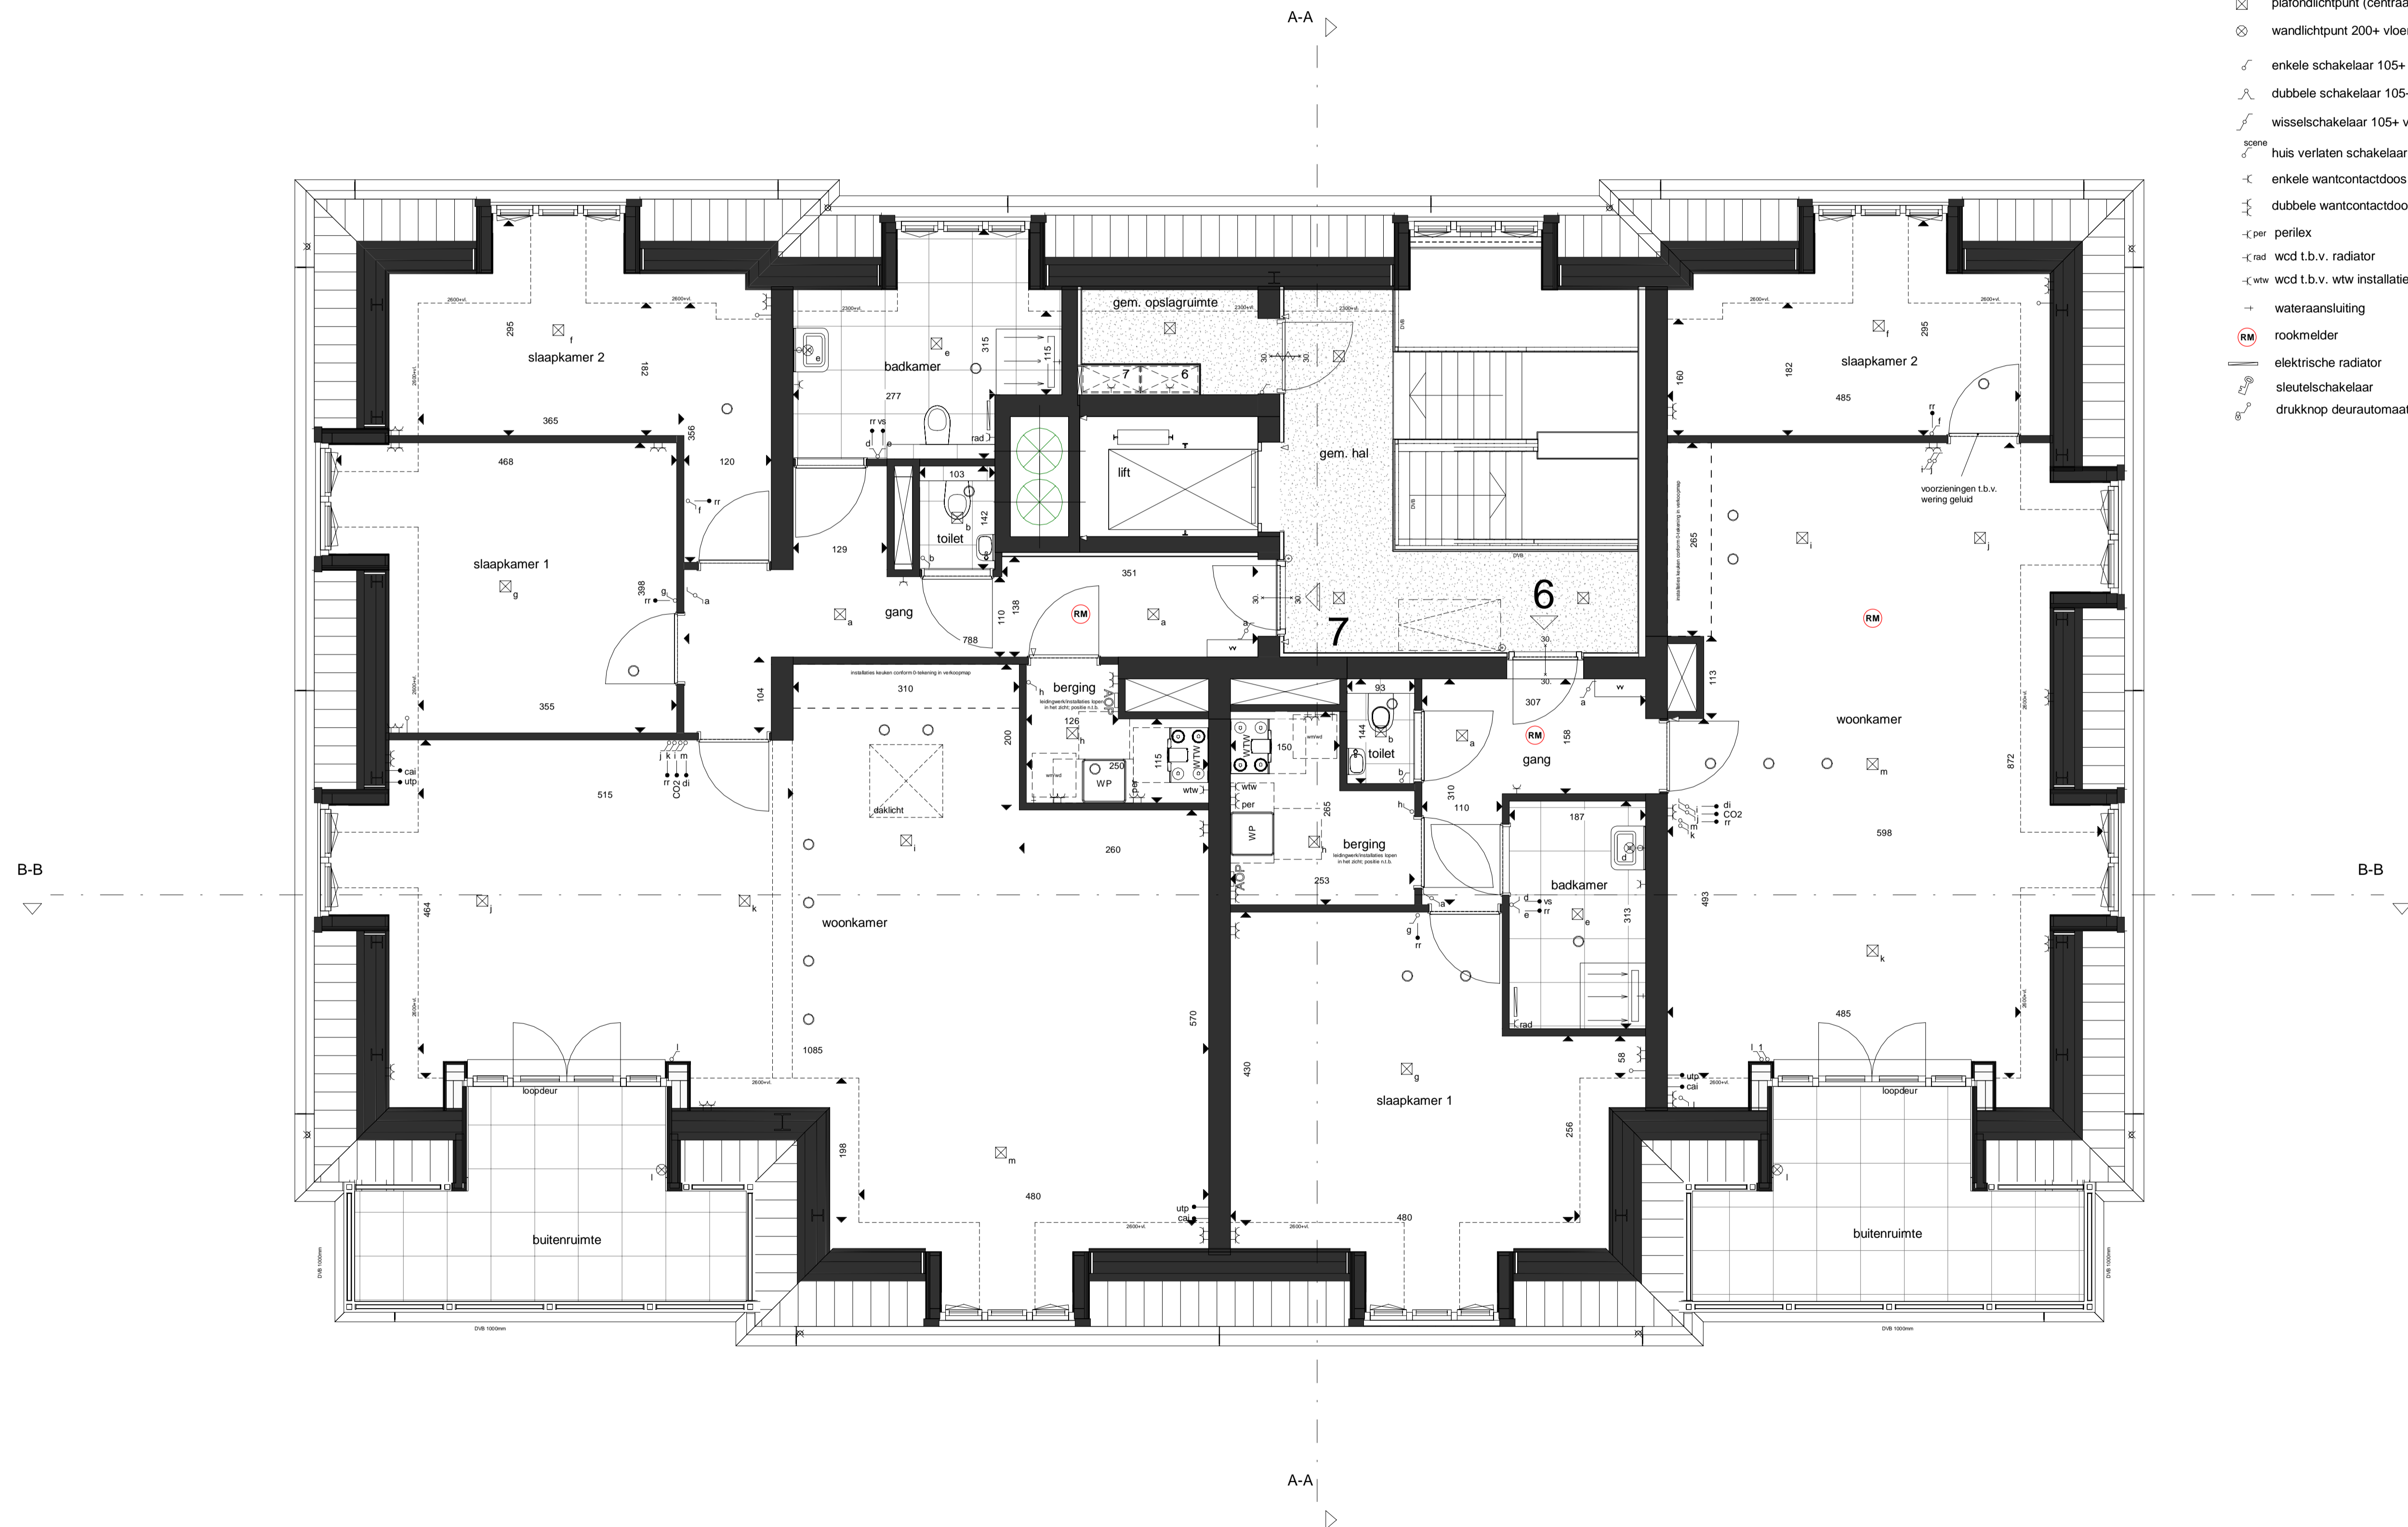

COMMON AFFAIRS



101
 info@commonaffairs.nl
 www.commonaffairs.nl

Opdrachtgever
 Heijmans Vastgoed
 Postbus 197
 3800 AD Amersfoort

heijmans

Werk
 Porseleinhaven Westzijde
 Oud-Loosdrecht

Projectnummer
 15018

Fase
 Verkooptekeningen Fase 3

Onderwerp
 Plattegrond 3e verdieping
 Blok B - West

Status
 Definitief

Schaal
 1:50

Datum
 24-09-2020

Datum gewijzigd

Formaat
 A1 (841x594)

Gecontroleerd
 JC

Tekeningnummer

VT_B_203