


Plattegrond begane grond


Schaal 1 : 50

*) conform het vigerend bestemmingsplan d.d. 26-02-2009 mag de ruimte "commercieel" uitsluitend gebruik worden voor detailhandel, horeca, kantoren met baliefunctie en/of dienstverlening.

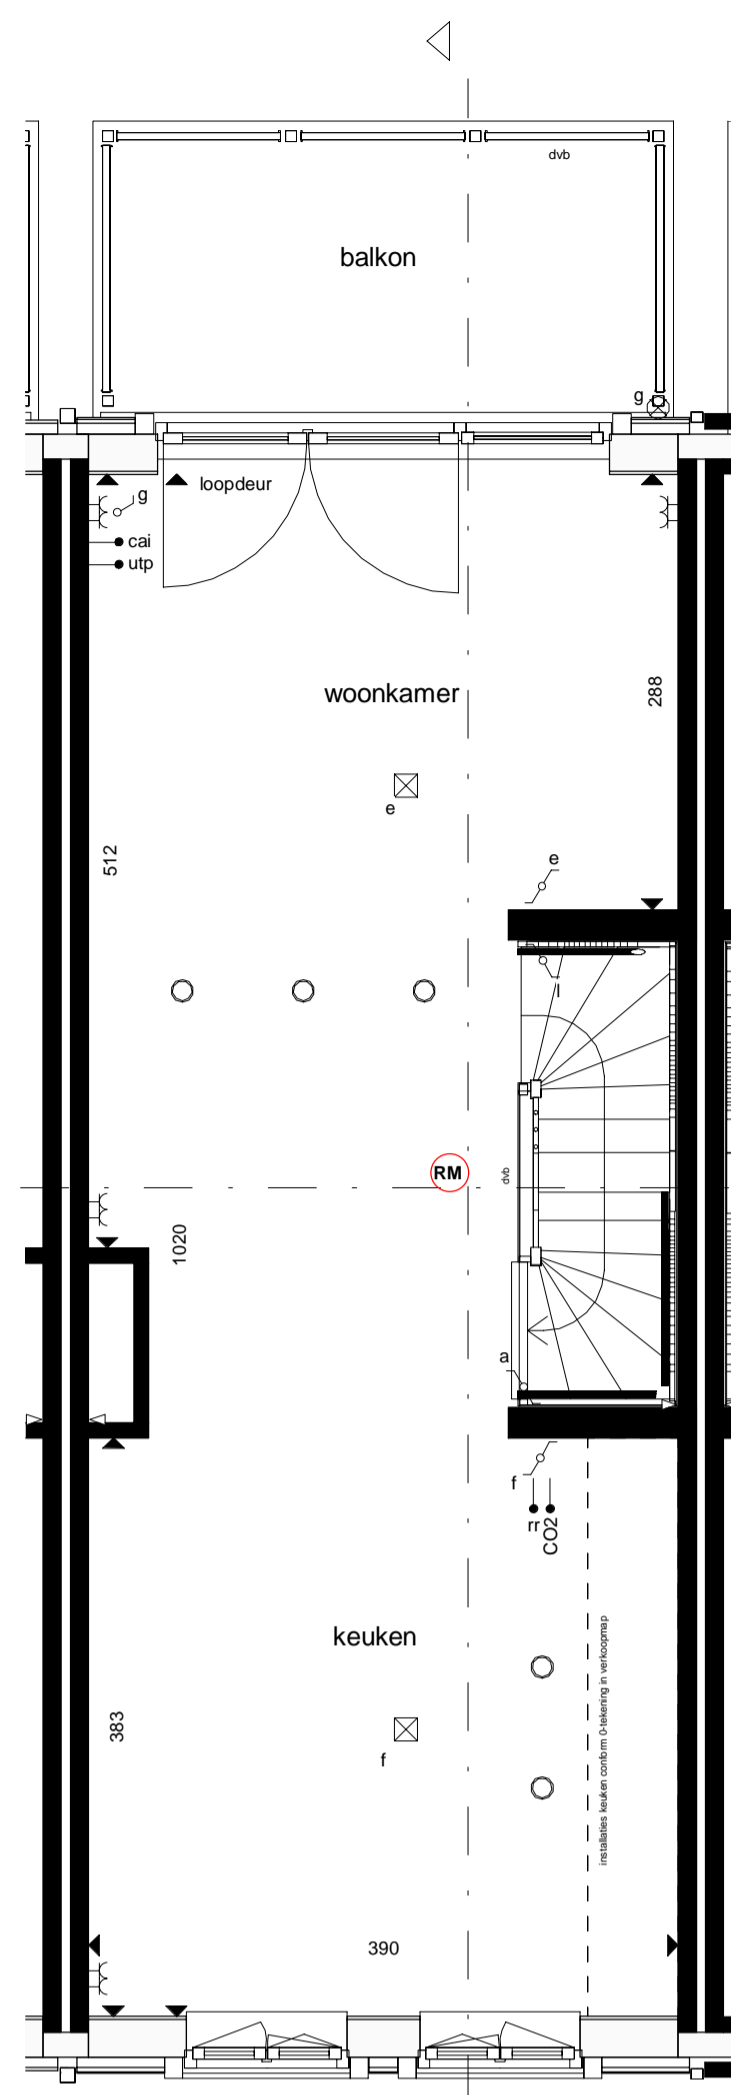


Plattegrond 1e verdieping

Schaal 1 : 50

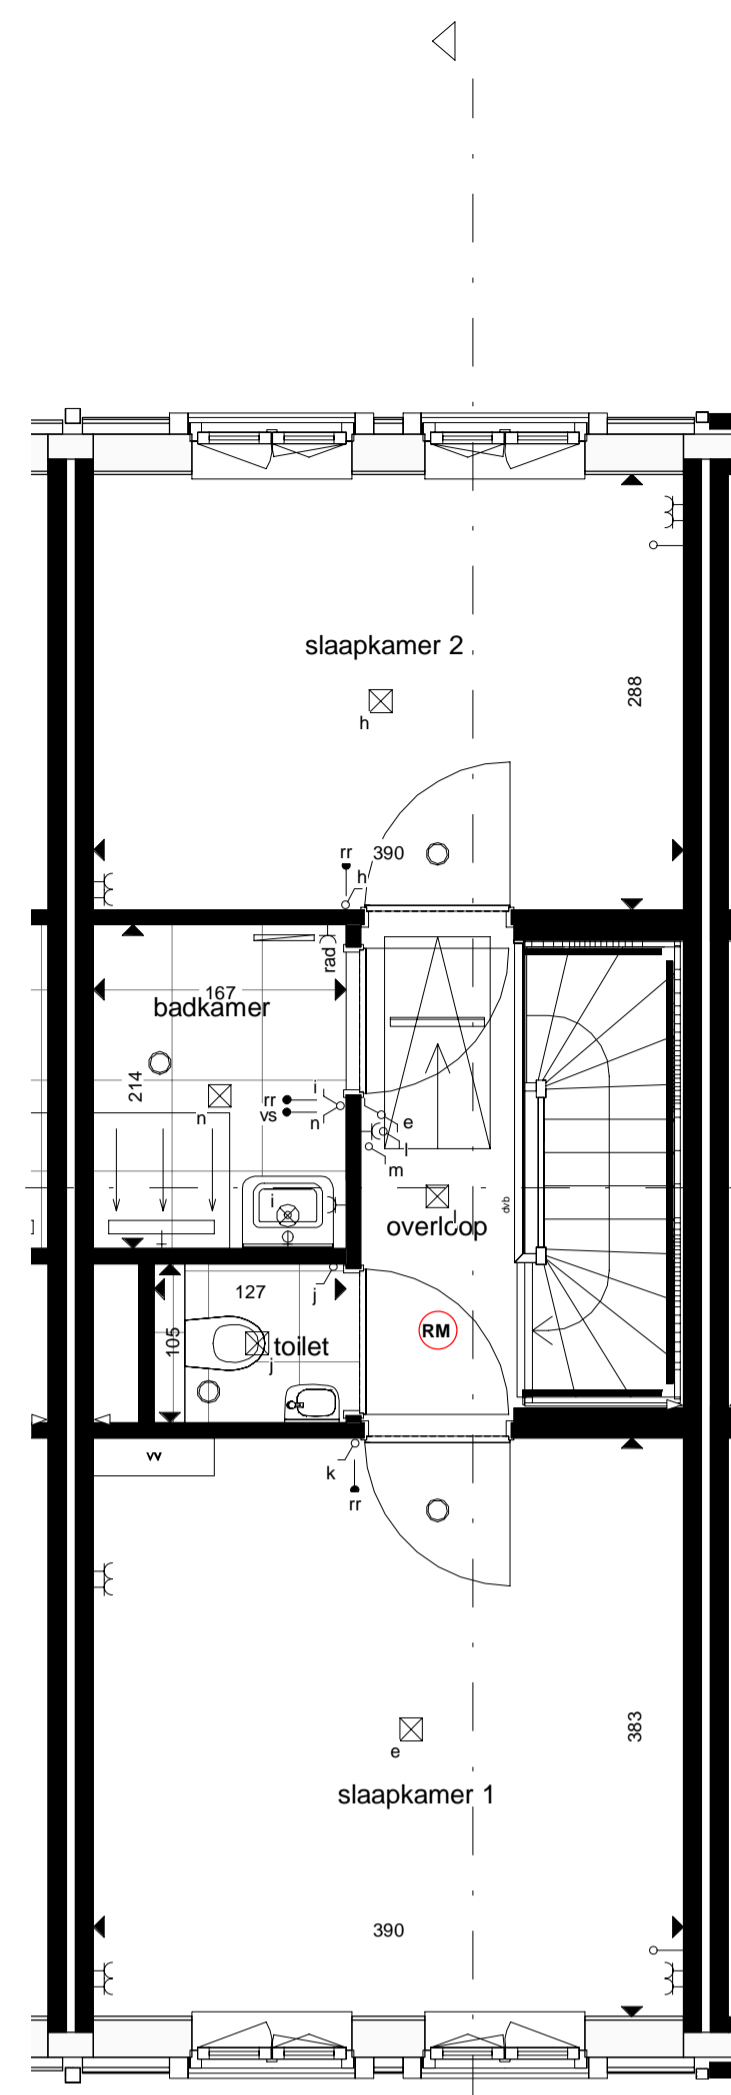


Plattegrond 2e verdieping

Schaal 1 : 50

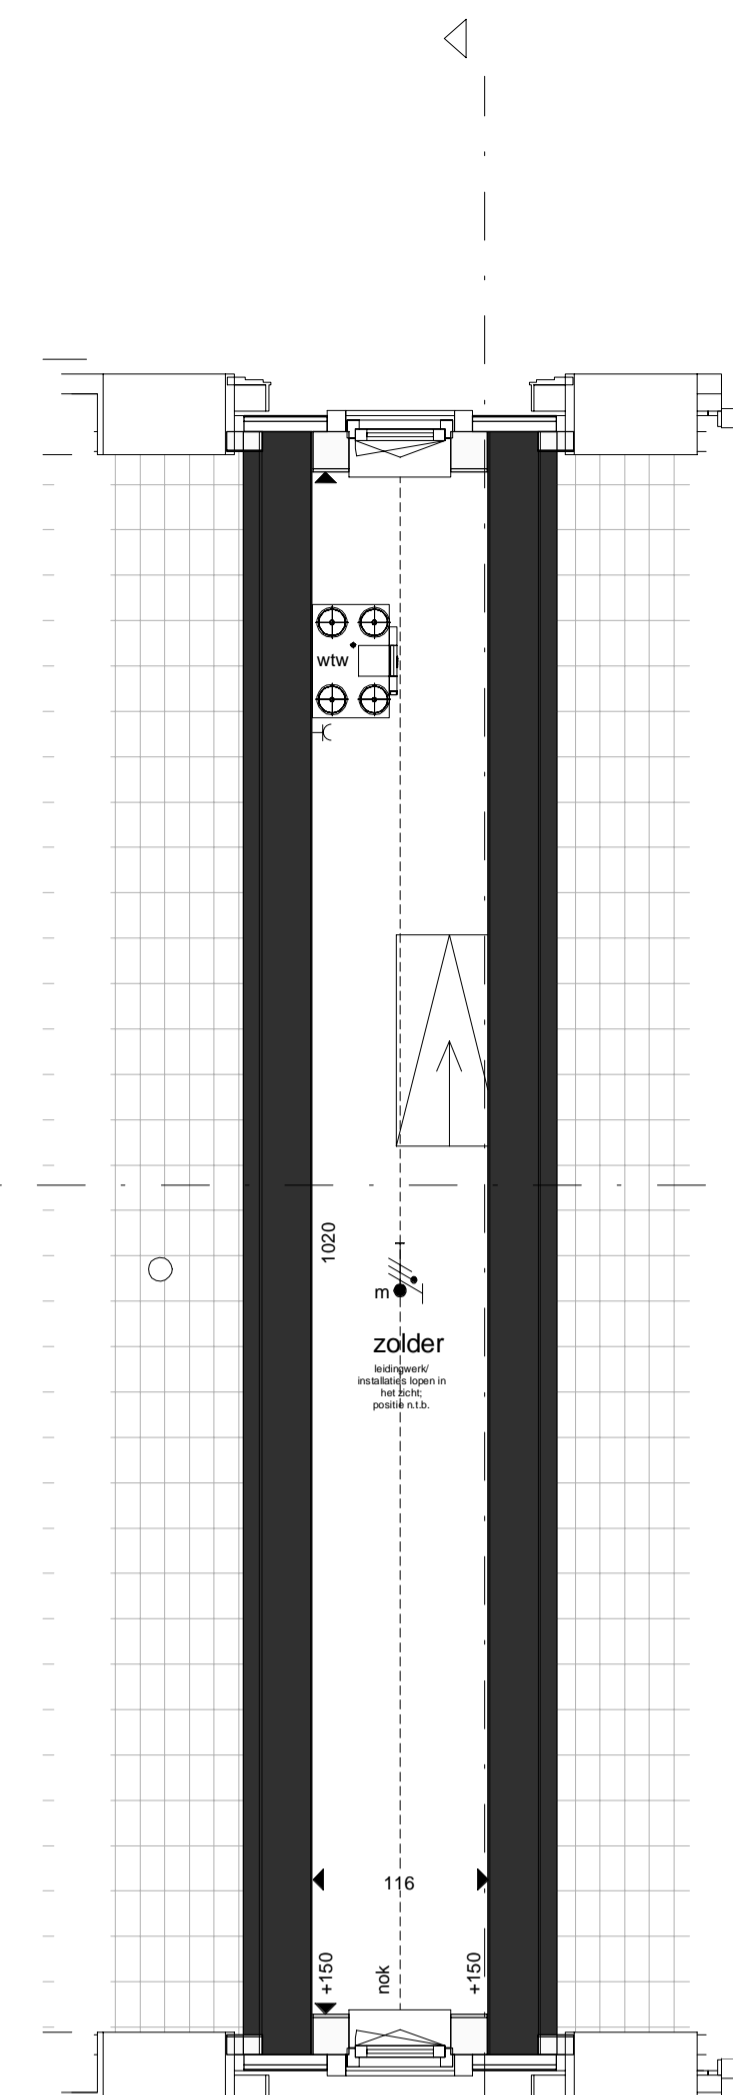


Plattegrond 3e verdieping

Schaal 1 : 50

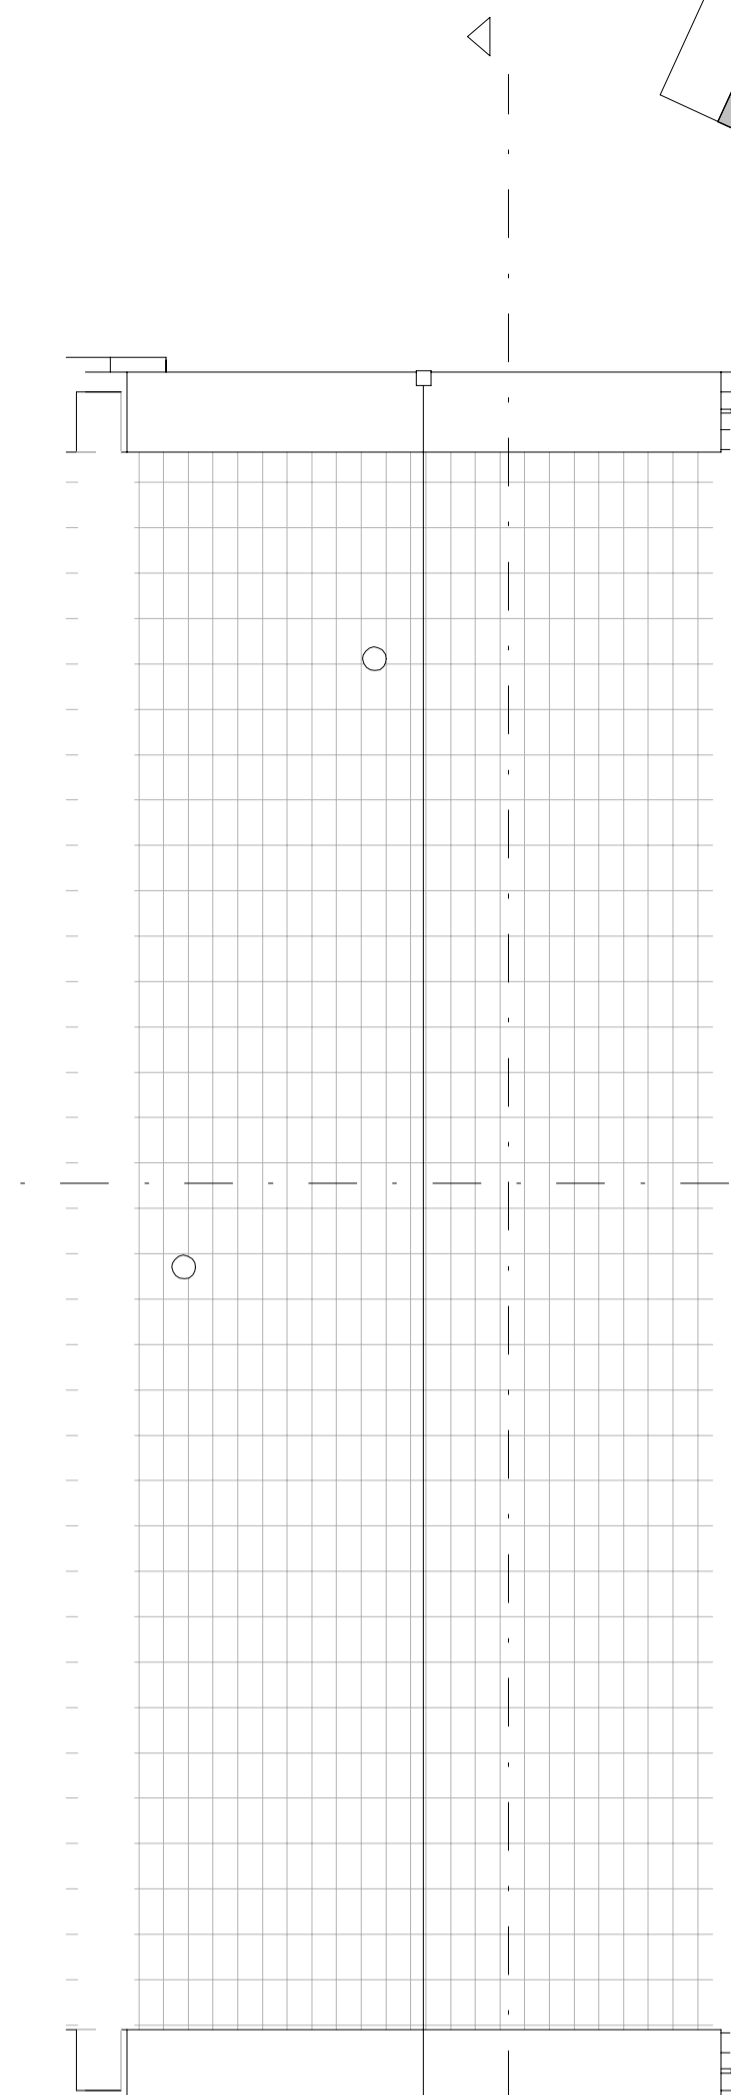

Dakplattegrond

Schaal 1 : 50

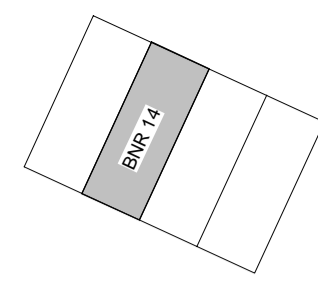

Renvooi

*Maten (in cm) zijn indicatief, excl. tegelwerk en wandafwerking
Hieronder benoemde hoogten zijn standaard, tenzij anders aangegeven
Wijzigingen/geringe afwijkingen voorbehouden
Aansluitingen keuken opgenomen in keukentekening*

E-installaties

- aansluitpunt onbedraad 30+ vloer
- cai centrale antenne installatie 30+ vloer
- utp utp cat 6e data aansluiting 30+ vloer
- vs vochtsensor mechanische ventilatie 150+ vloer
- co2 CO2 sturing mechanische ventilatie 150+ vloer
- rr ruimteregeling vloerverwarming 150+ vloer
- schel schel t.h.v. 1e verdiepingsvloer
- ⊠ plafondlichtpunt (centraaldoos)
- ⊠ wandlichtpunt 200+ vloer (badkamer: 175+ vloer)
- ⊠ enkele schakelaar 105+ vloer
- ⊠ dubbele schakelaar 105+ vloer
- ⊠ wisselschakelaar 105+ vloer
- ⊠ scene huis verlaten schakelaar
- enkele wantcontactdoos 30+ vloer
- dubbele wantcontactdoos 30+ vloer
- per perilex
- rad wcd t.b.v. radiator
- wtw wcd t.b.v. wtw installatie
- wateraansluiting
- ⊠ rookmelder
- ⊠ elektrische radiator
- ⊠ lichtpunt
- ⊠ meterkast
- ⊠ deurbel 105+ vloer

W-installaties

- ⊠ ventilatie aanvoer-/afzuigpunt (positie n.t.b.)
- ⊠ ventilatierooster
- ⊠ WTW wtw installatie
- ⊠ WP warmtepomp
- ⊠ VV verdeler vloerverwarming
- ⊠ HWA hemelwaterafvoer
- Overige
- ⊠ dvb hekwerk
- ⊠ wm/wd wasmachine + wasdroger opstelling
- ⊠ dilatatie
- ⊠ gevelrooster
- ⊠ kruipruimte



KNSM-aan 75
1019 LB AMSTERDAM
020 719 23 55
info@commonaffairs.nl
www.commonaffairs.nl

Opdrachtgever
Heijmans Vastgoed
Postbus 197
3800 AD Amsterfoort



Werk
Porseleinhaven Westzijde
Oud Loosdrecht

Projectnummer
15018

Fase
Verkooptekeningen Fase 3

Onderwerp
Verkooptekeningen Bouwnummer 14

Status
Definitief

Schaal

Datum
18-11-2020


Datum gewijzigd

Formaat
A1 (841x594)

Gecontroleerd
JC


Tekeningnummer

VT_C2-14

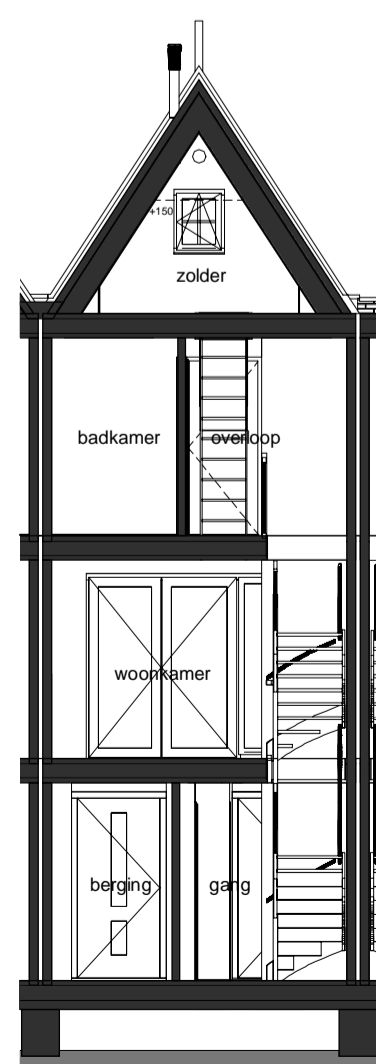

Doorsnede A-A

Schaal 1 : 100

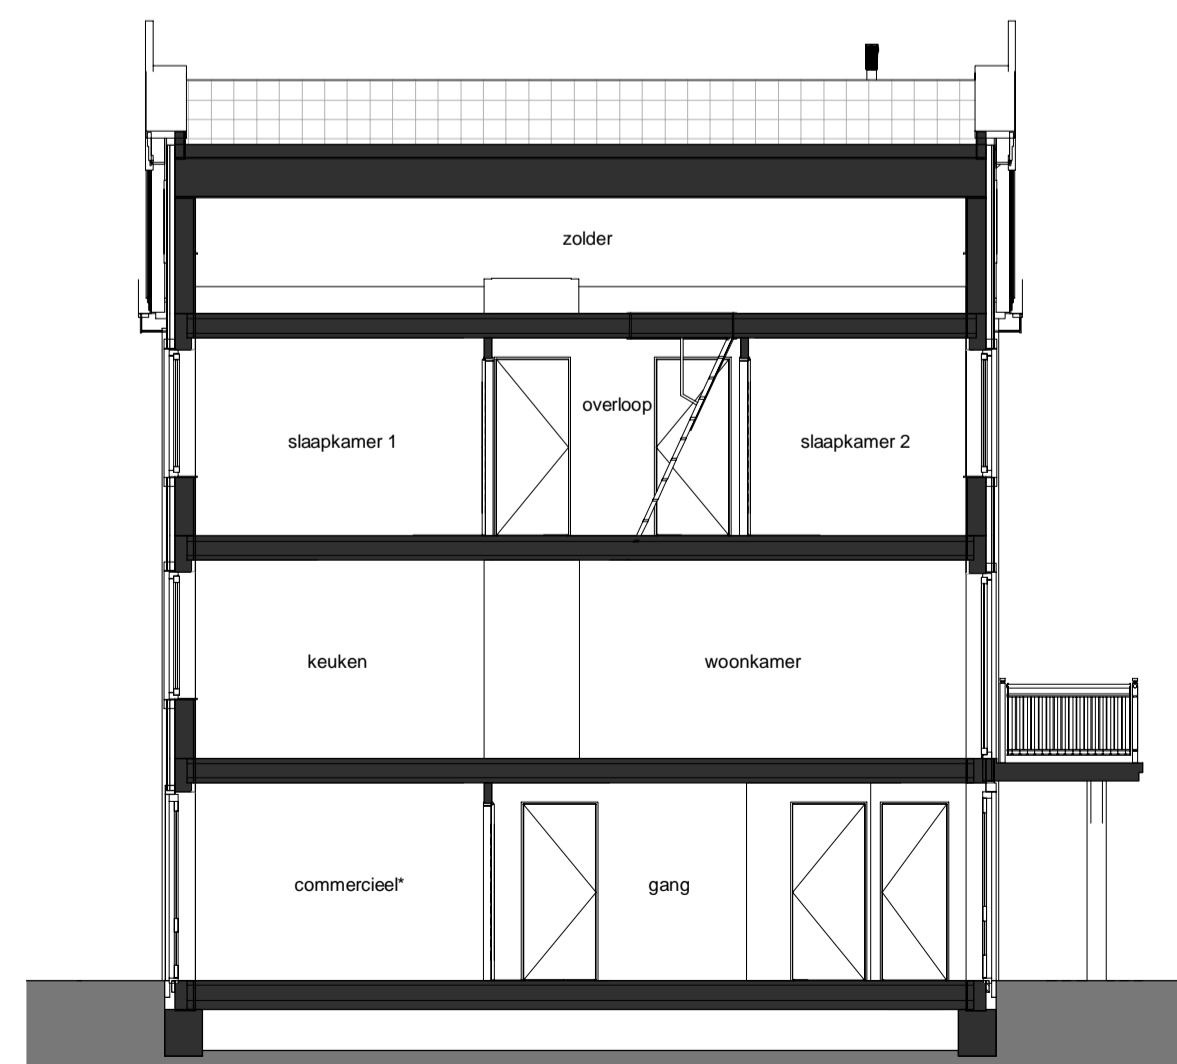


Doorsnede B-B

Schaal 1 : 100



C2 - Voorgevel (Noord)

Schaal 1 : 100

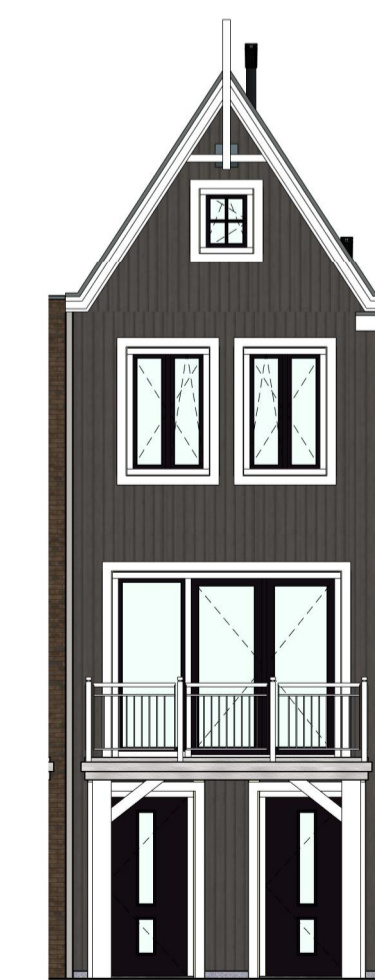

Achtergevel (Zuid)

Schaal 1 : 100