



Plattegrond begane grond

Schaal 1 : 50

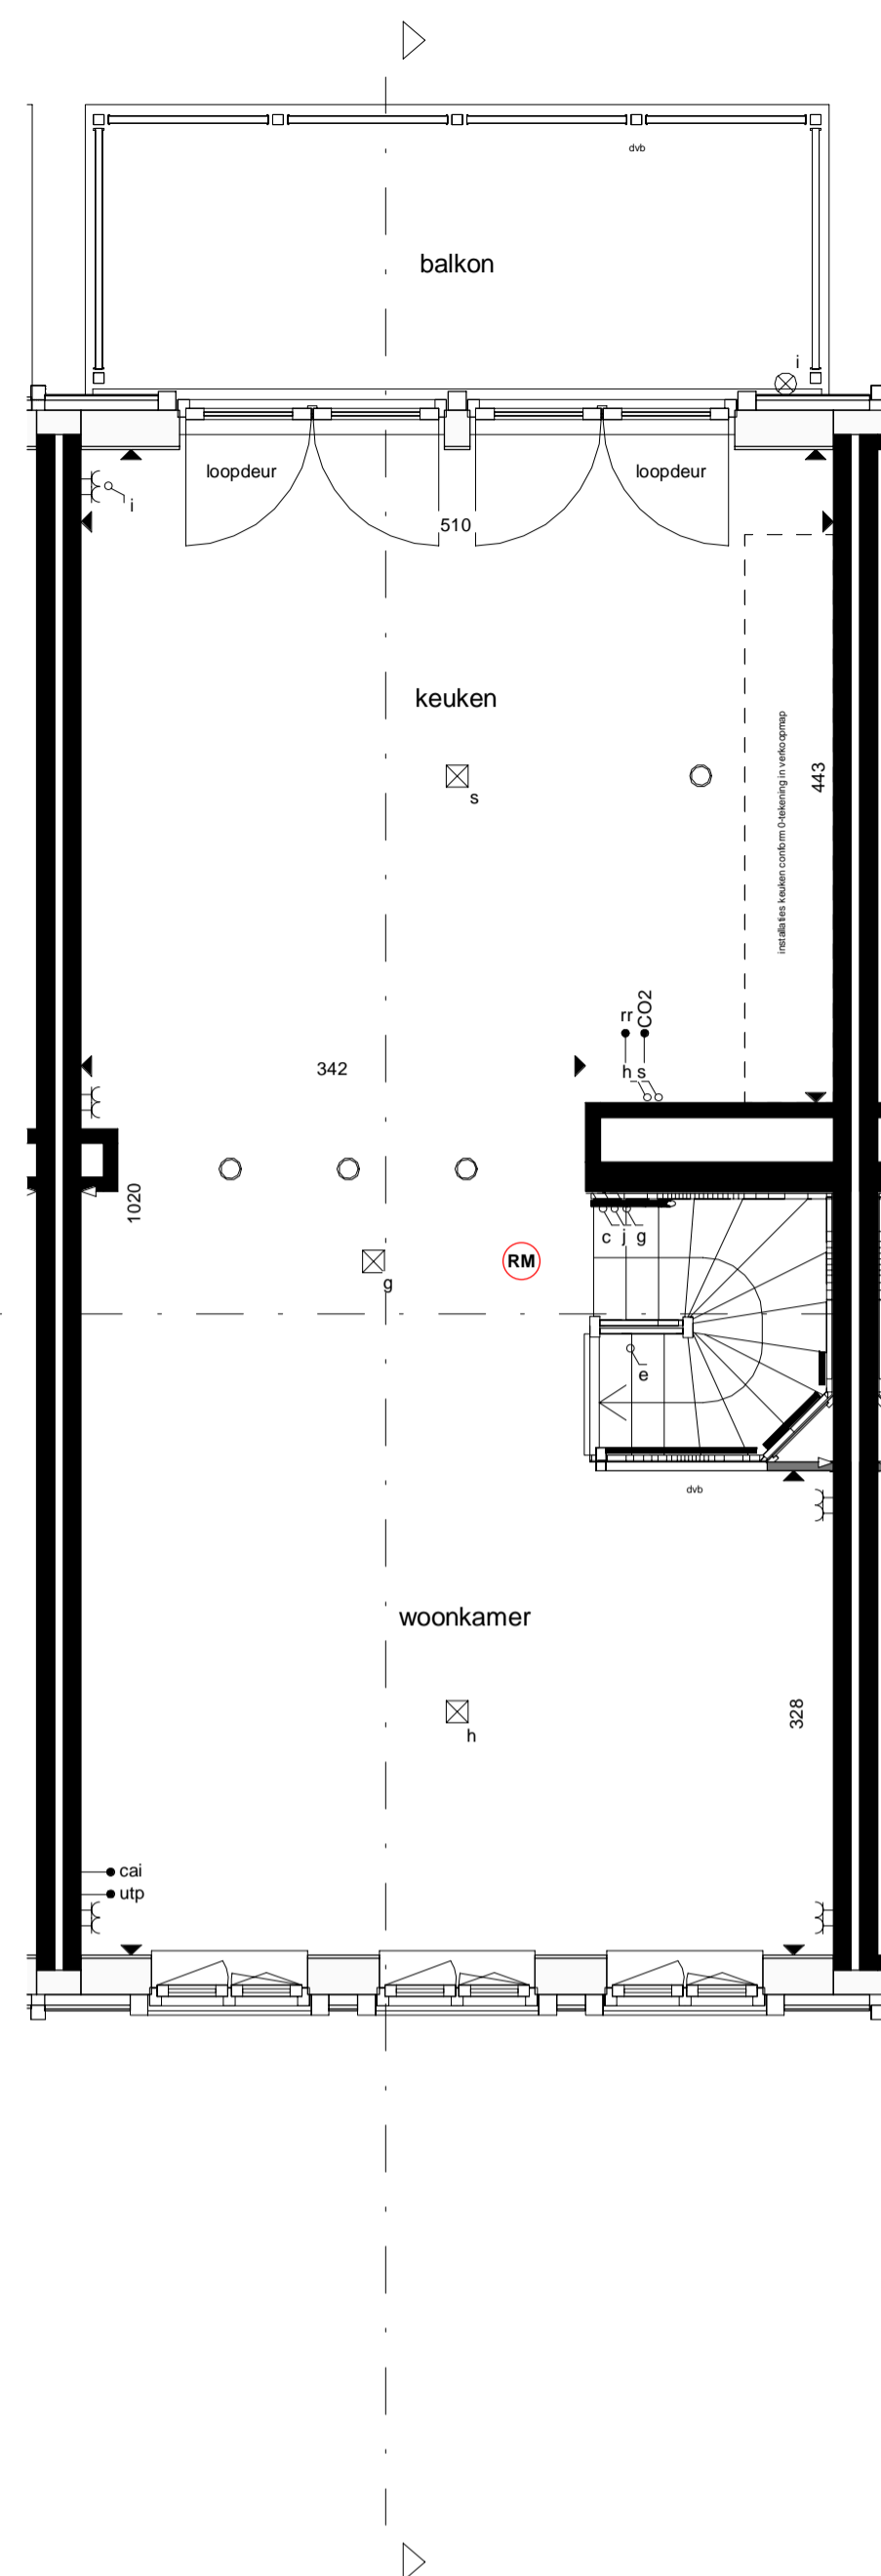


Plattegrond 1e verdieping

Schaal 1 : 50

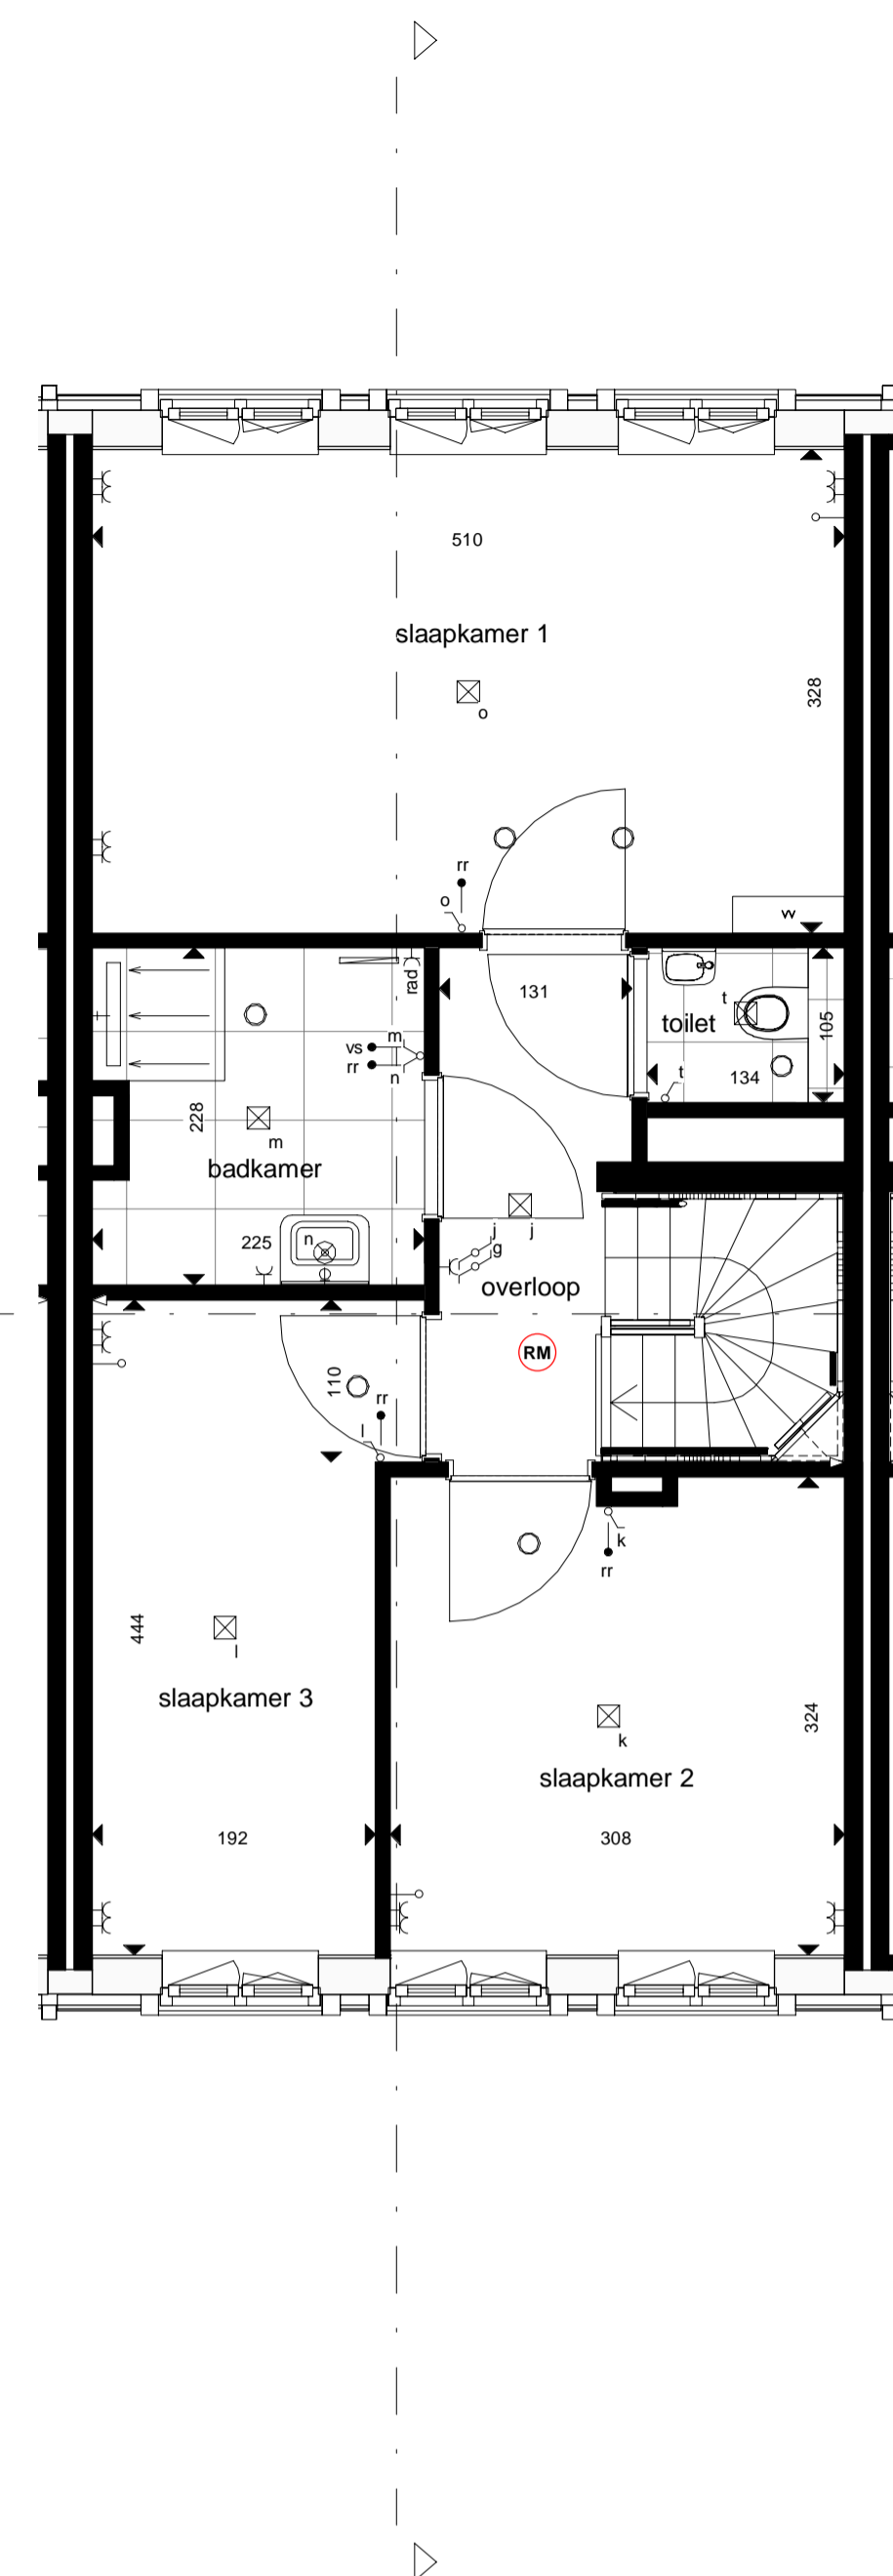


Plattegrond 2e verdieping

Schaal 1 : 50

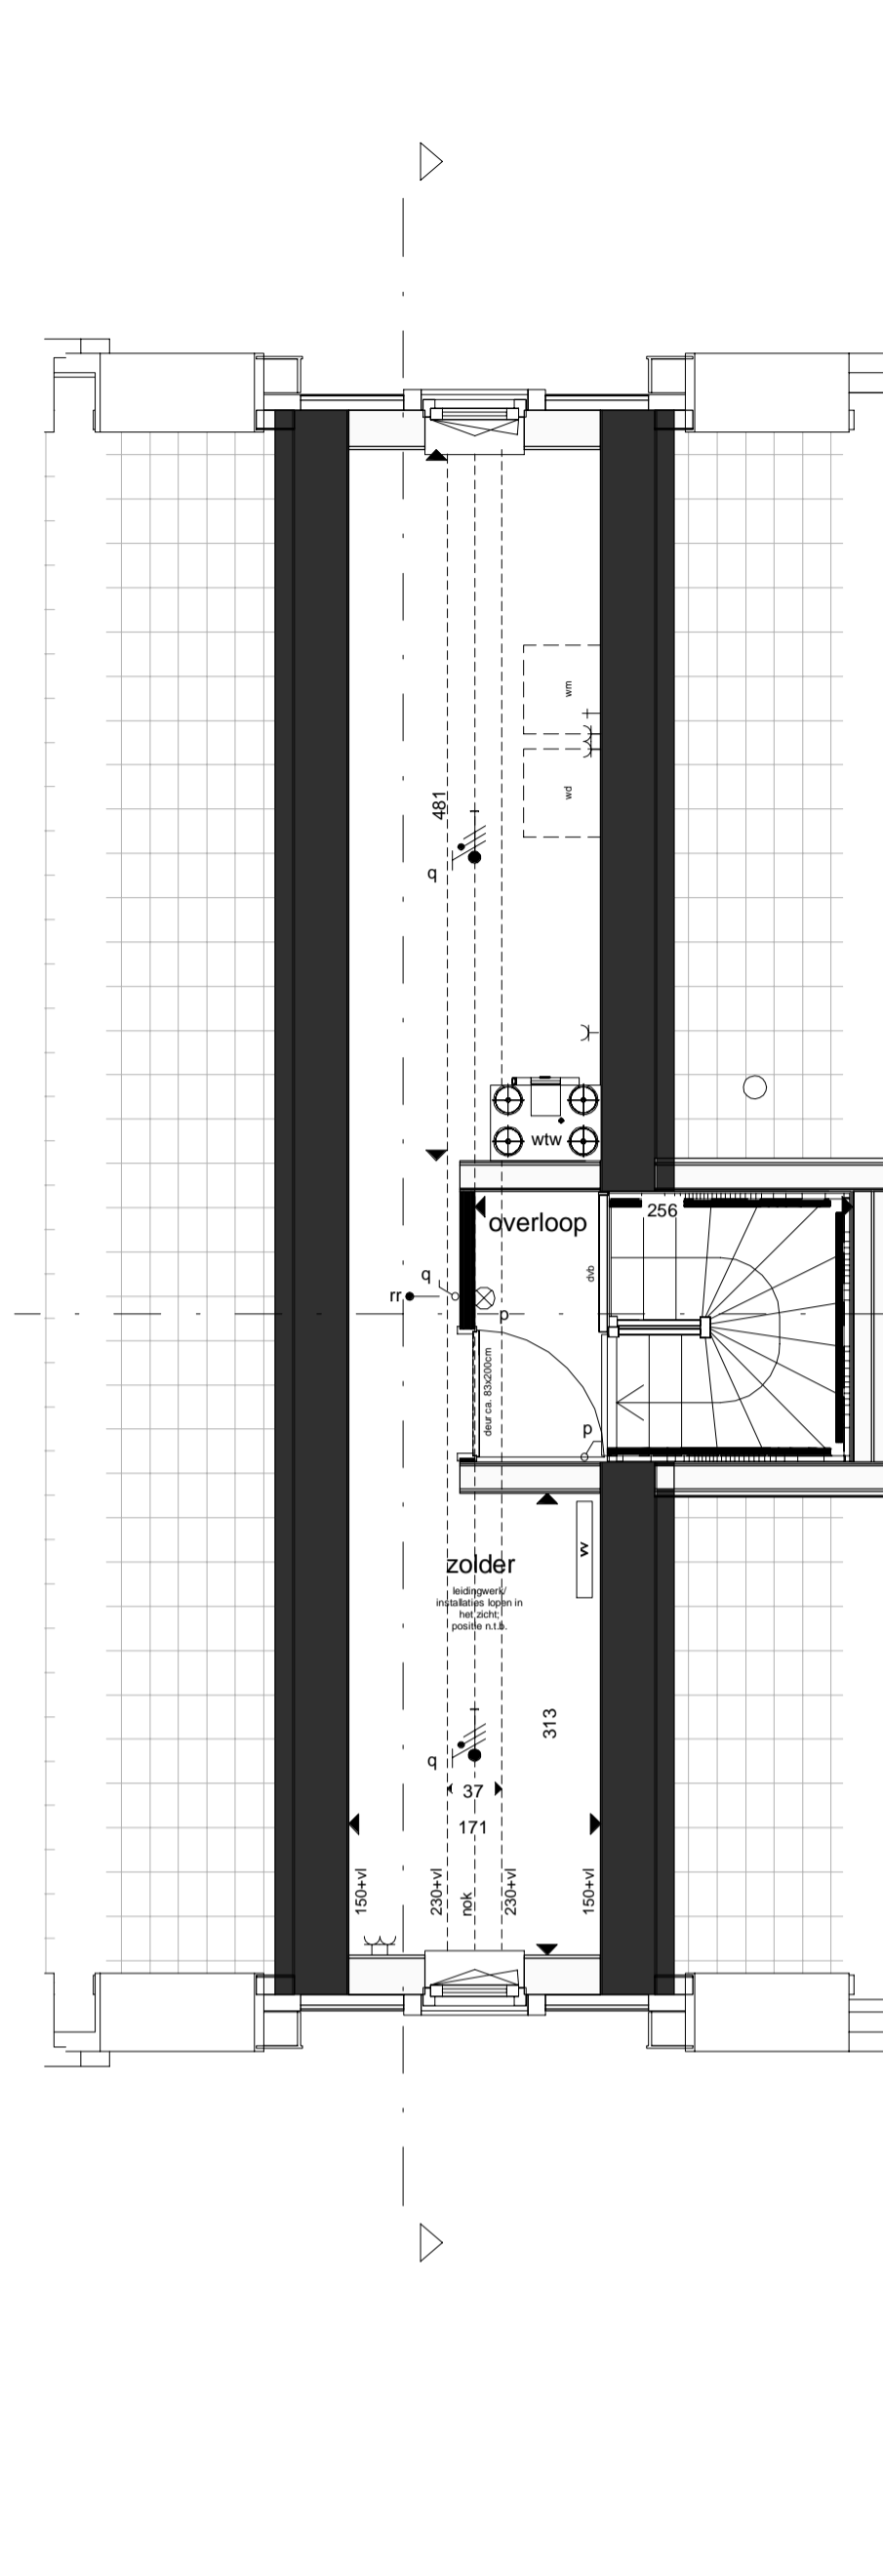


Plattegrond 3e verdieping

Schaal 1 : 50

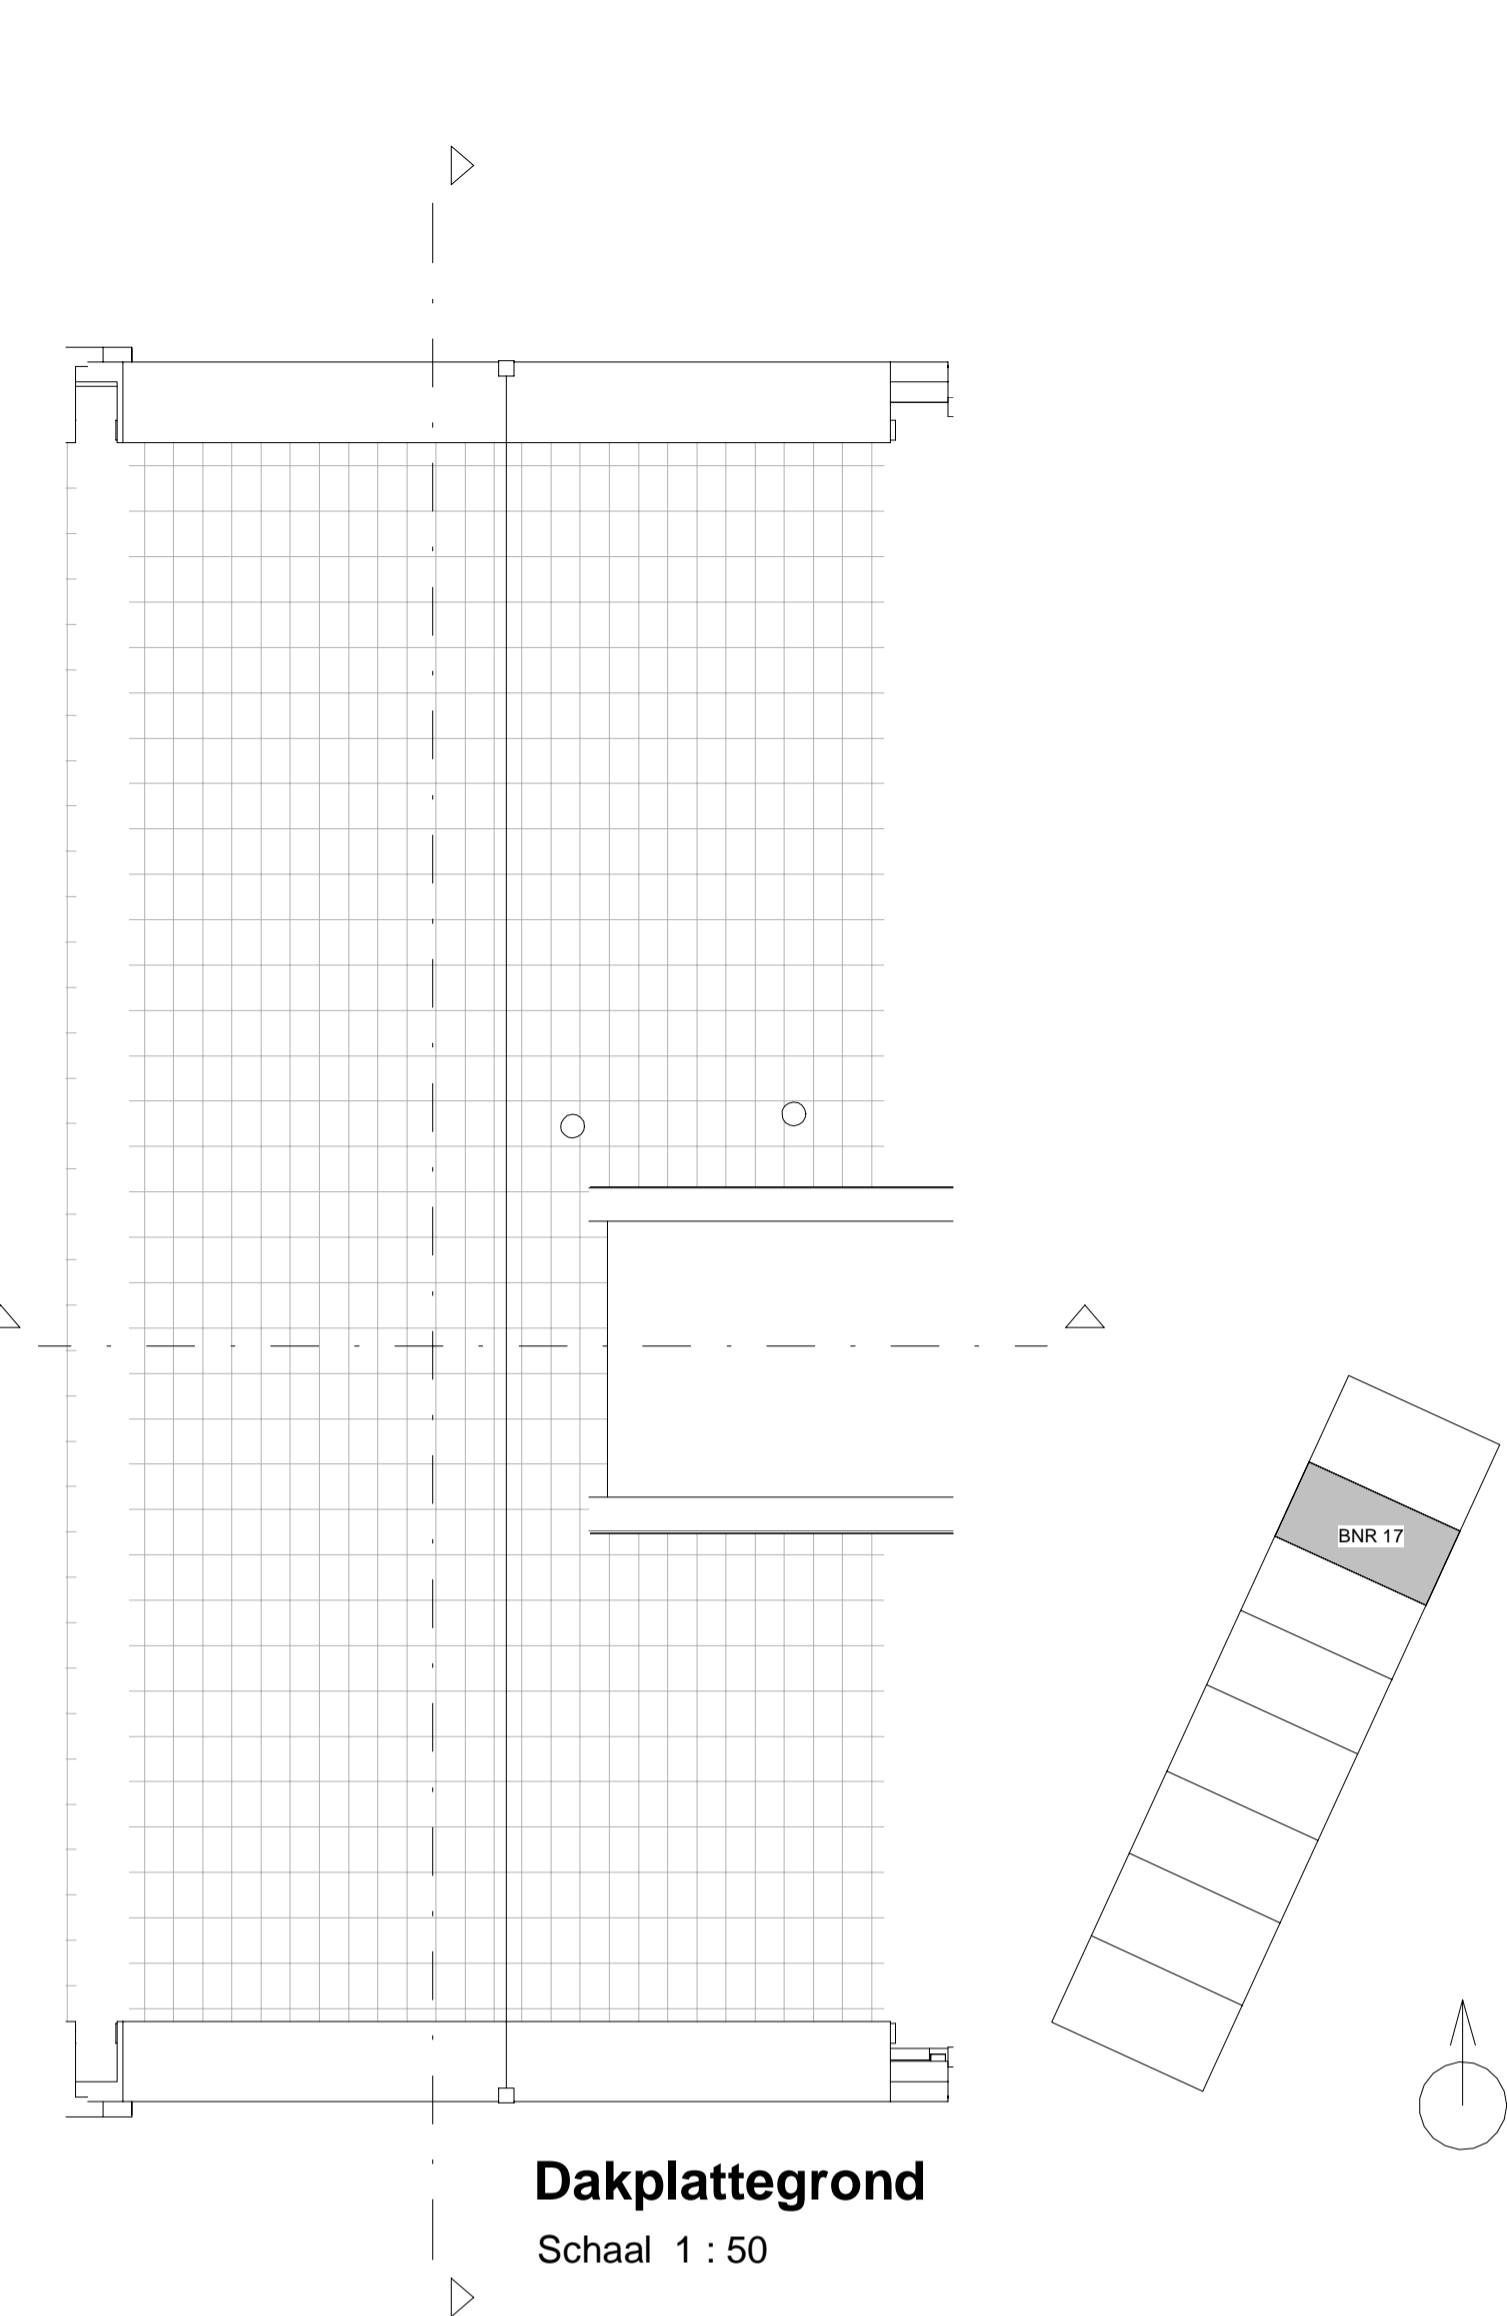


Dakplattegrond

Schaal 1 : 50

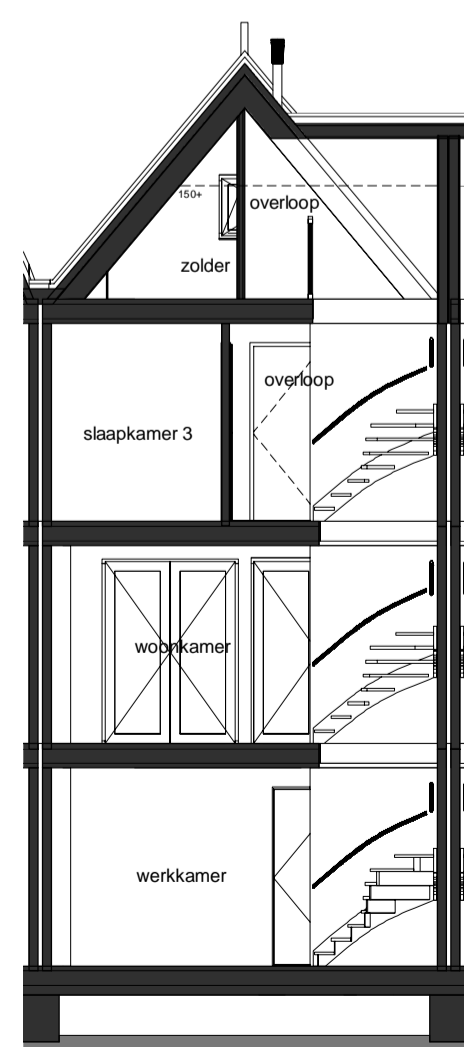

Doorsnede A-A

Schaal 1 : 100

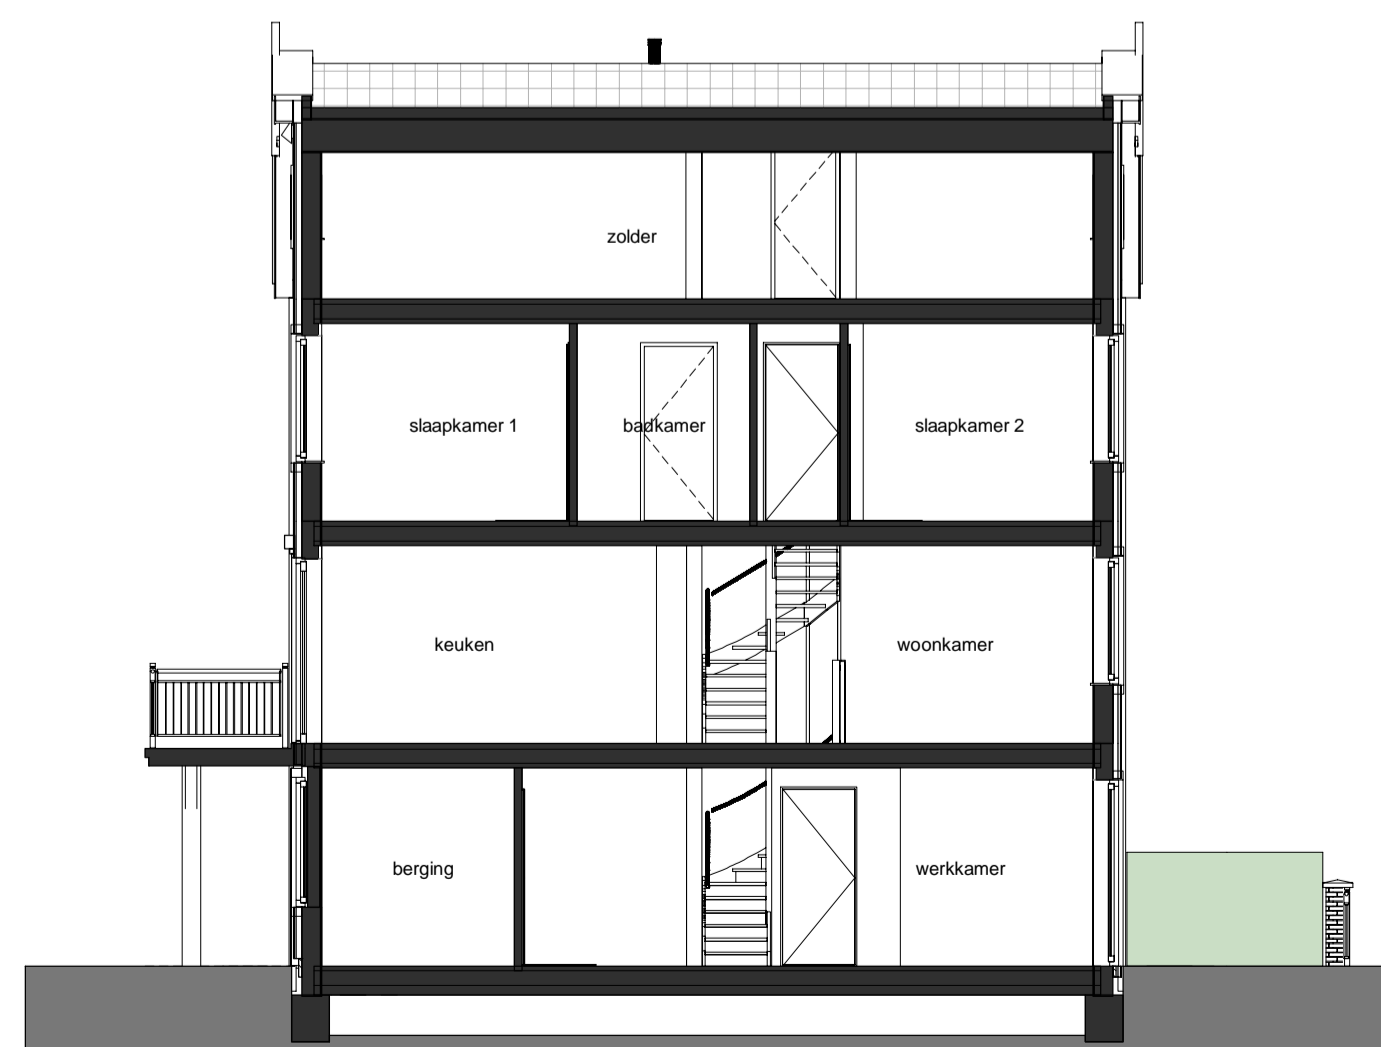

Doorsnede B-B

Schaal 1 : 100



Voorgevel (Oost)

Schaal 1 : 100



Achtergevel (West)

Schaal 1 : 100

Renvooi

Maten (in cm) zijn indicatief, excl. tegelwerk en wandafwerking. Hieronder benoemde hoogten zijn standaard, tenzij anders aangegeven.

Wijzigingen/geringe afwijkingen voorbehouden. Aansluitingen keuken opgenomen in keukentekening.

E-installaties

- o aansluitpunt onbedraad 30+ vloer
- cai centrale antenne installatie 30+ vloer
- utp utp cat 6e data aansluiting 30+ vloer
- vs vochtsensor mechanische ventilatie 150+ vloer
- co2 CO2 sturing mechanische ventilatie 150+ vloer
- tr ruimteregeling vloerverwarming 150+ vloer
- schel schel t.h.v. 1e verdiepingvloer
- x platfandlichtpunt (centraaldoos)
- x wandlichtpunt 200+ vloer (badkamer: 175+ vloer)
- e enkele schakelaar 105+ vloer
- d dubbele schakelaar 105+ vloer
- w wisselschakelaar 105+ vloer
- scene huis verlaten schakelaar
- c enkele wantcontactdoos 30+ vloer
- d dubbele wantcontactdoos 30+ vloer
- per perilex
- rad wcd t.b.v. radiator
- wtd wcd t.b.v. wtw installatie
- + wateraansluiting
- (RM) rookmelder
- elektrische radiator
- lichtpunt
- meterkast
- o deurbel 105+ vloer

W-installaties

- o ventilatie aanvoer-/afzuigpunt (positie n.t.b.)
- o ventilatierooster
- o wtw installatie
- o warmtepomp
- o verdeler vloerverwarming
- o hemelwaterafvoer

Overige

- o dvb hekwerk
- o wm/wd wasmachine + wasdroger opstelling
- o dilatatie
- o gevelrooster
- o kruipluik



KNSM-aan 75
1019 LB AMSTERDAM
020 719 23 55
info@commonaffairs.nl
www.commonaffairs.nl

Opdrachtgever
Heijmans Vastgoed
Postbus 197
3800 AD Amsterfoort



Werk
Porseleinhaven Westzijde
Oud Loosdrecht

Projectnummer
15018

Fase
Verkooptekeningen Fase 3

Onderwerp
Verkooptekeningen Bouwnummer 17

Status
Definitief

Schaal

Datum
18-11-2020

Datum gewijzigd

Formaat
A1 (841x594)

Gecontroleerd
JC

Tekeningnummer

VT_C3-17