




Plattegrond begane grond
Schaal 1 : 50

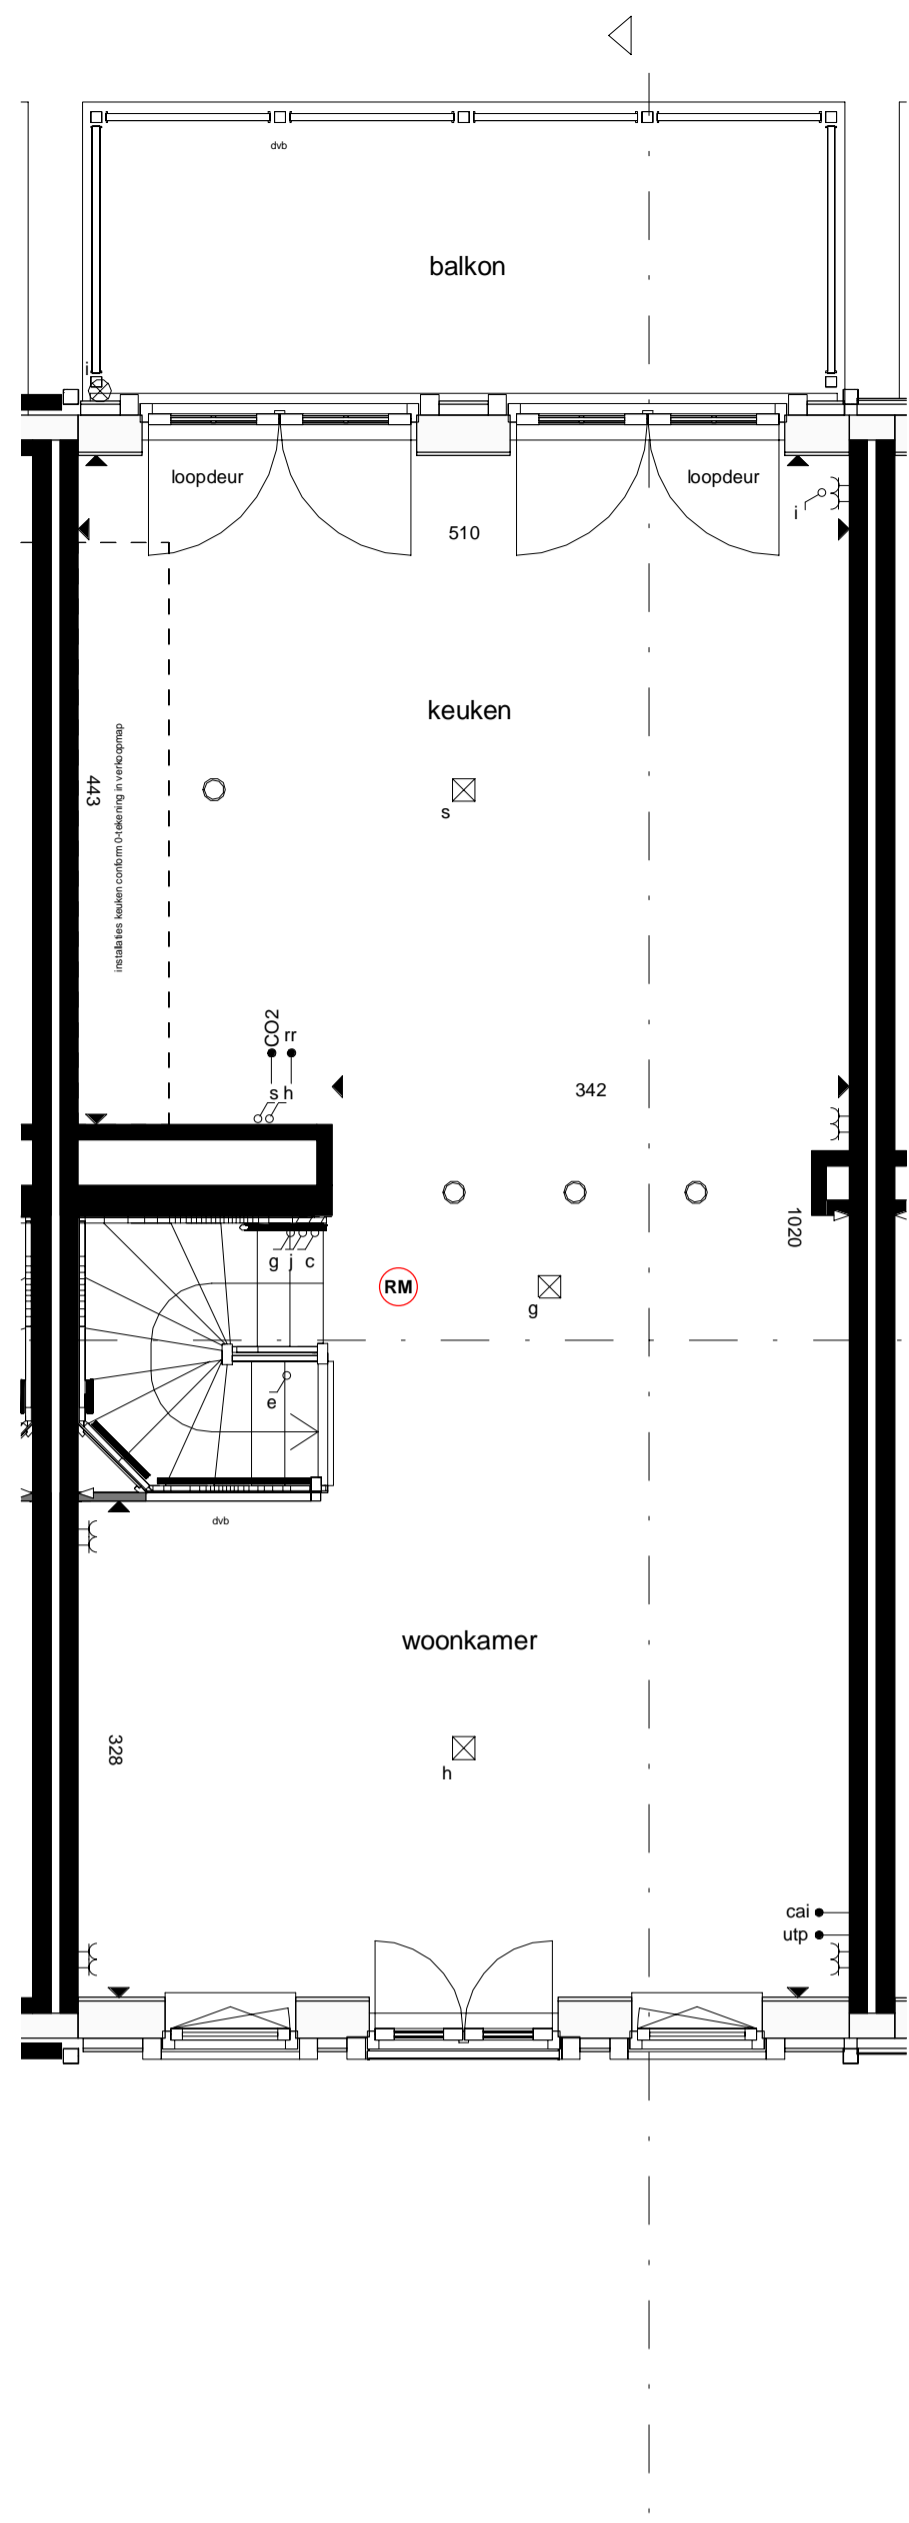


Plattegrond 1e verdieping
Schaal 1 : 50

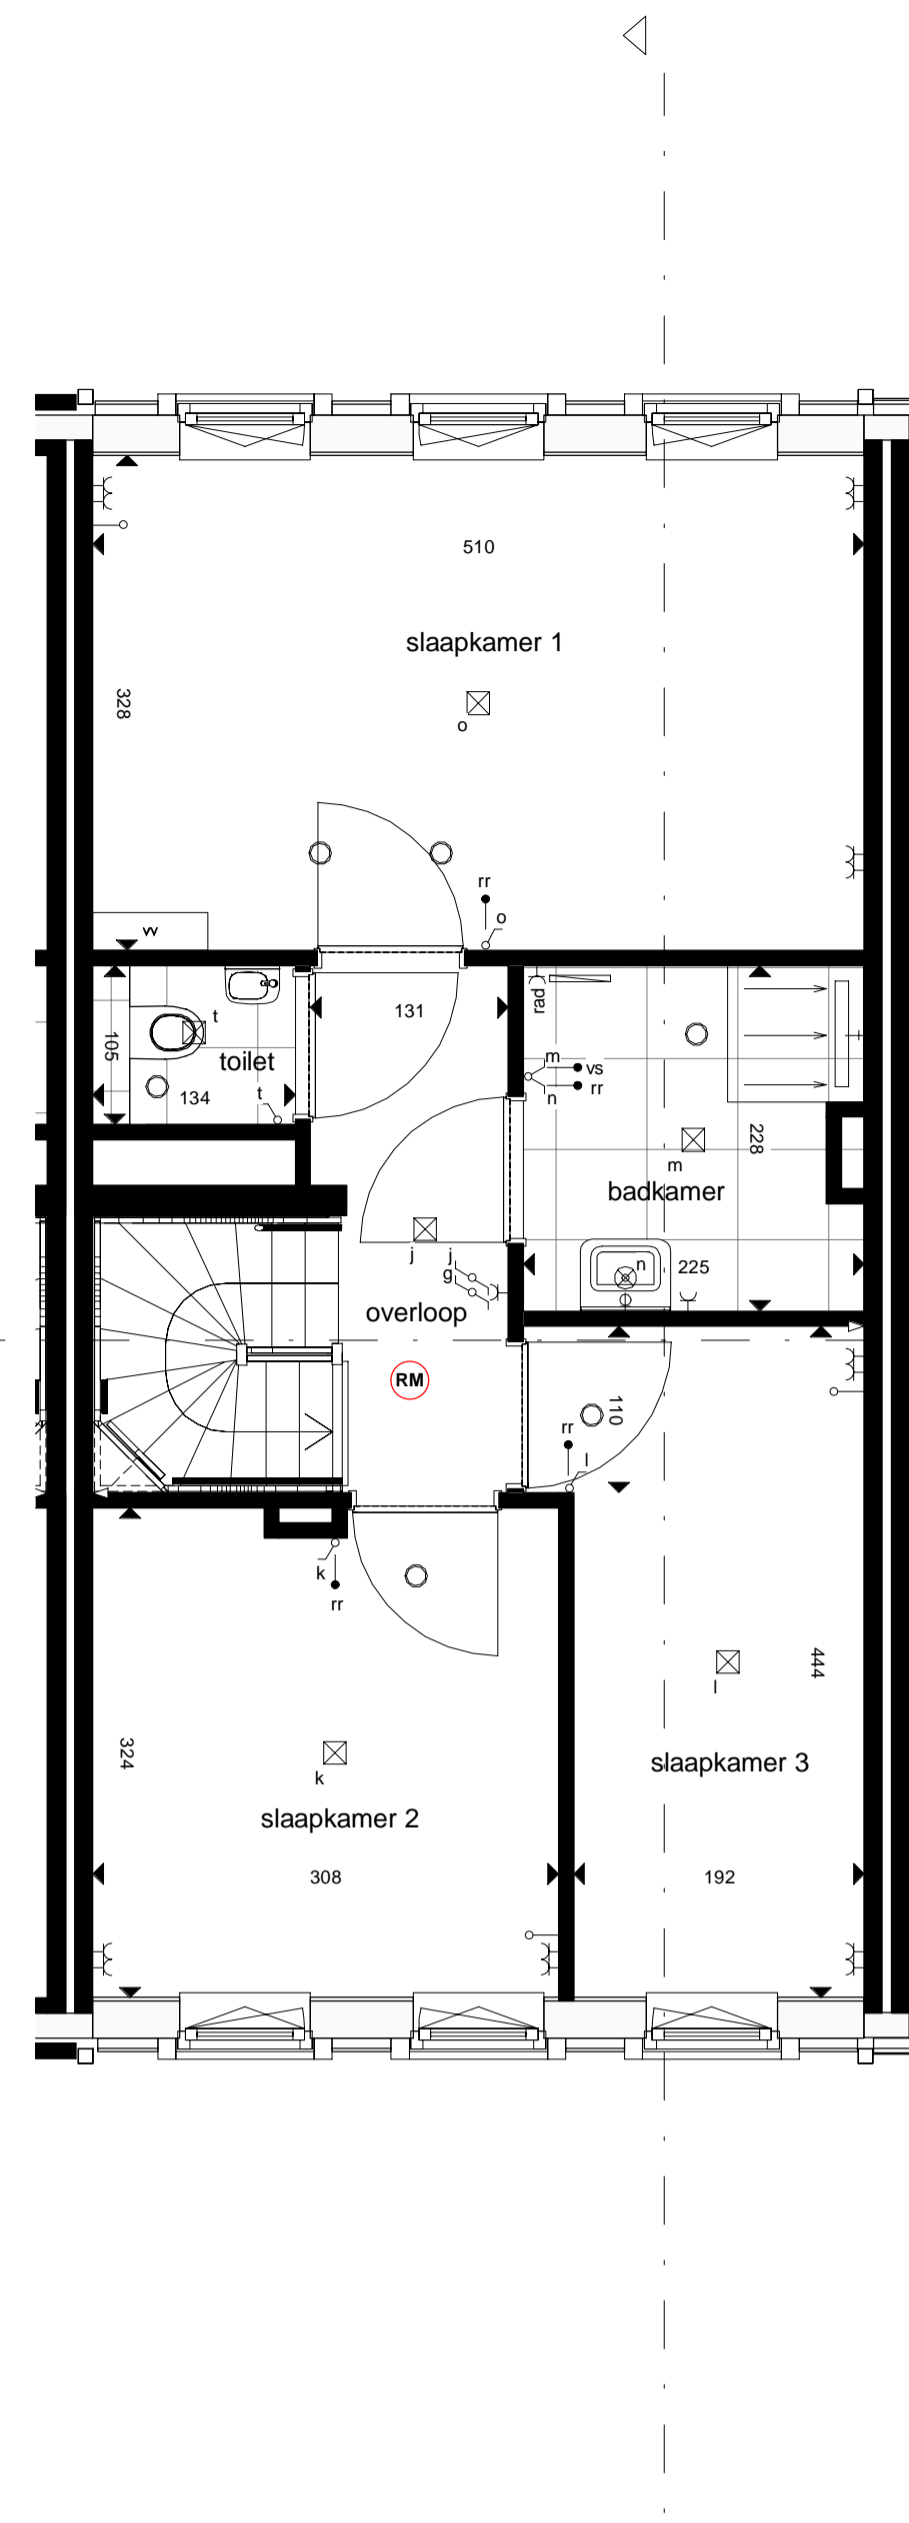


Plattegrond 2e verdieping
Schaal 1 : 50

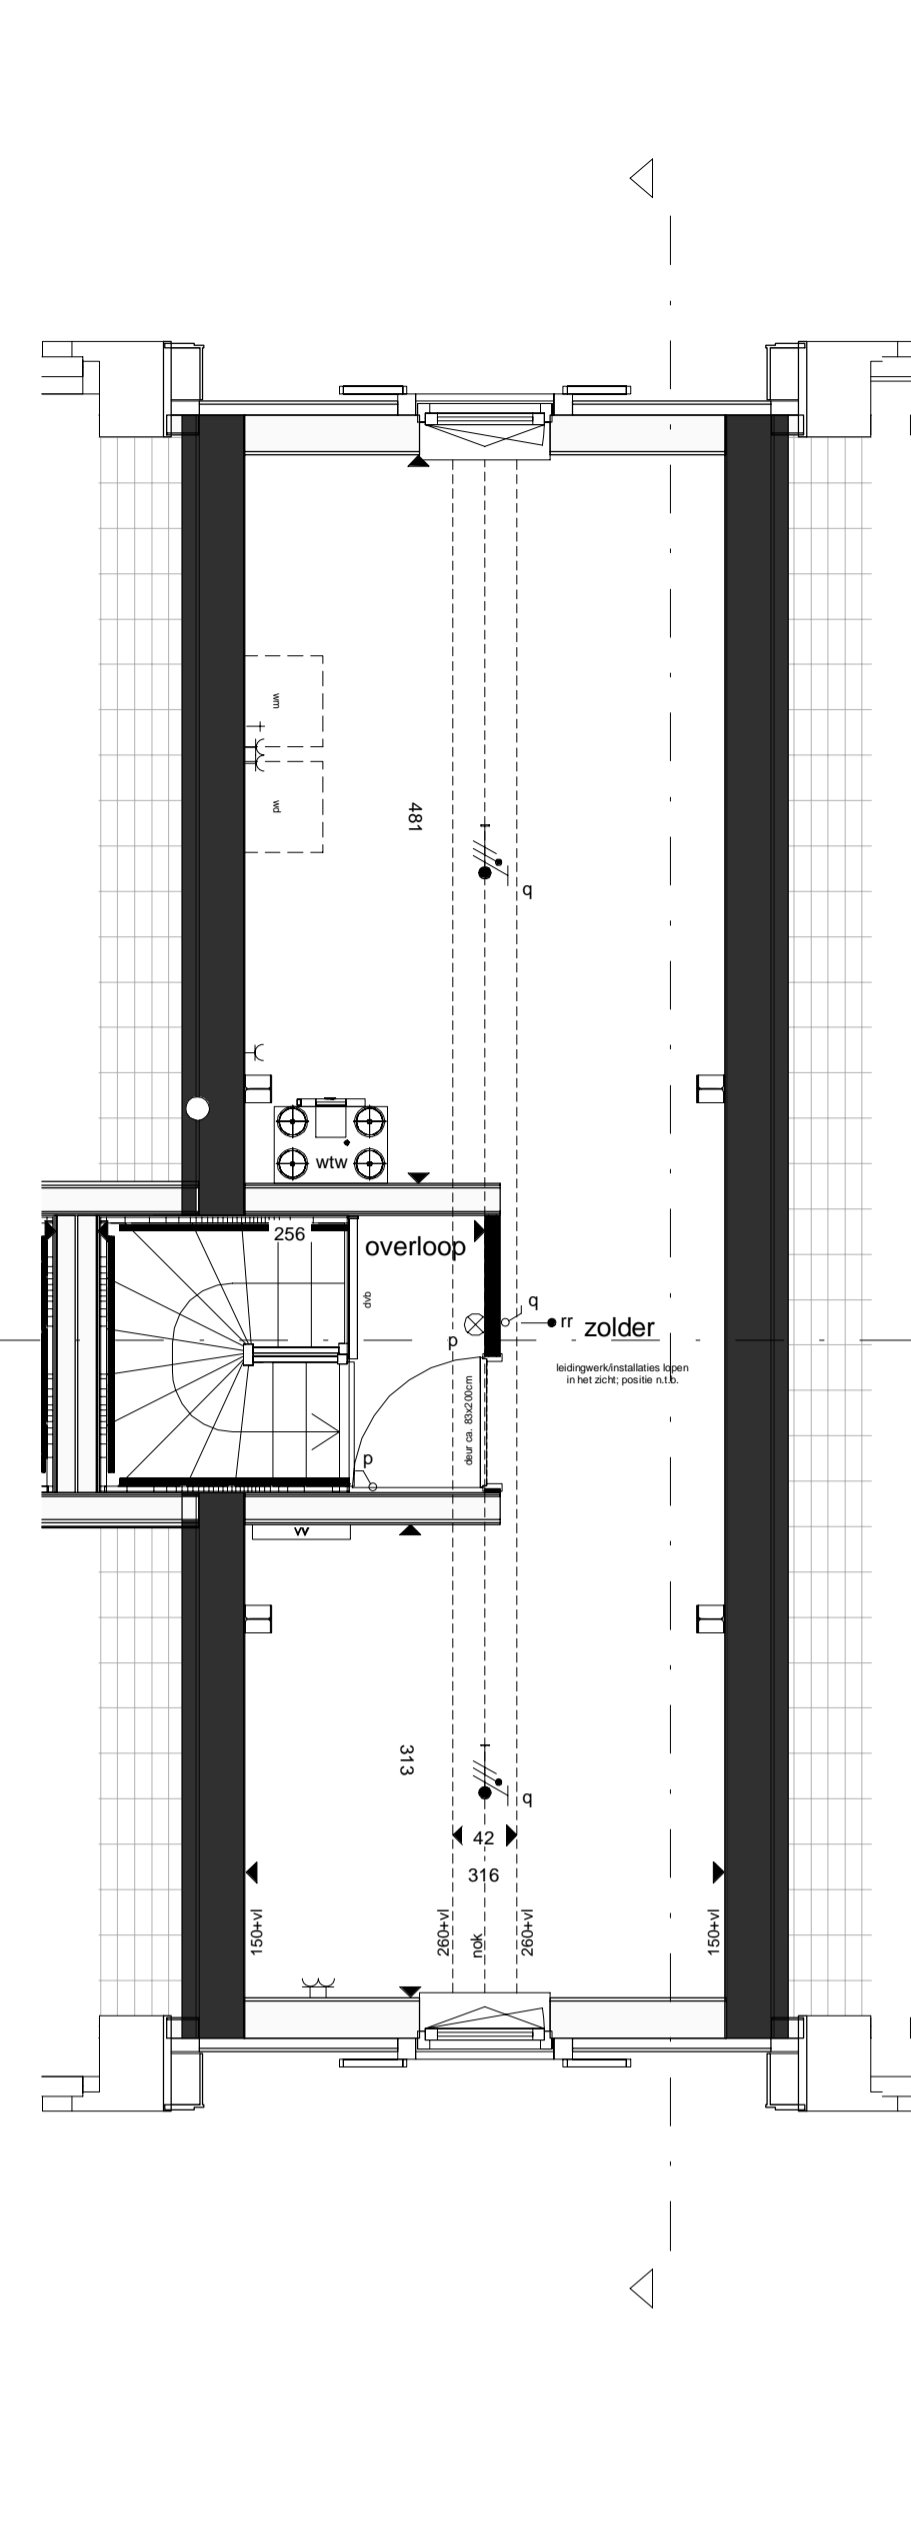


Plattegrond 3e verdieping
Schaal 1 : 50

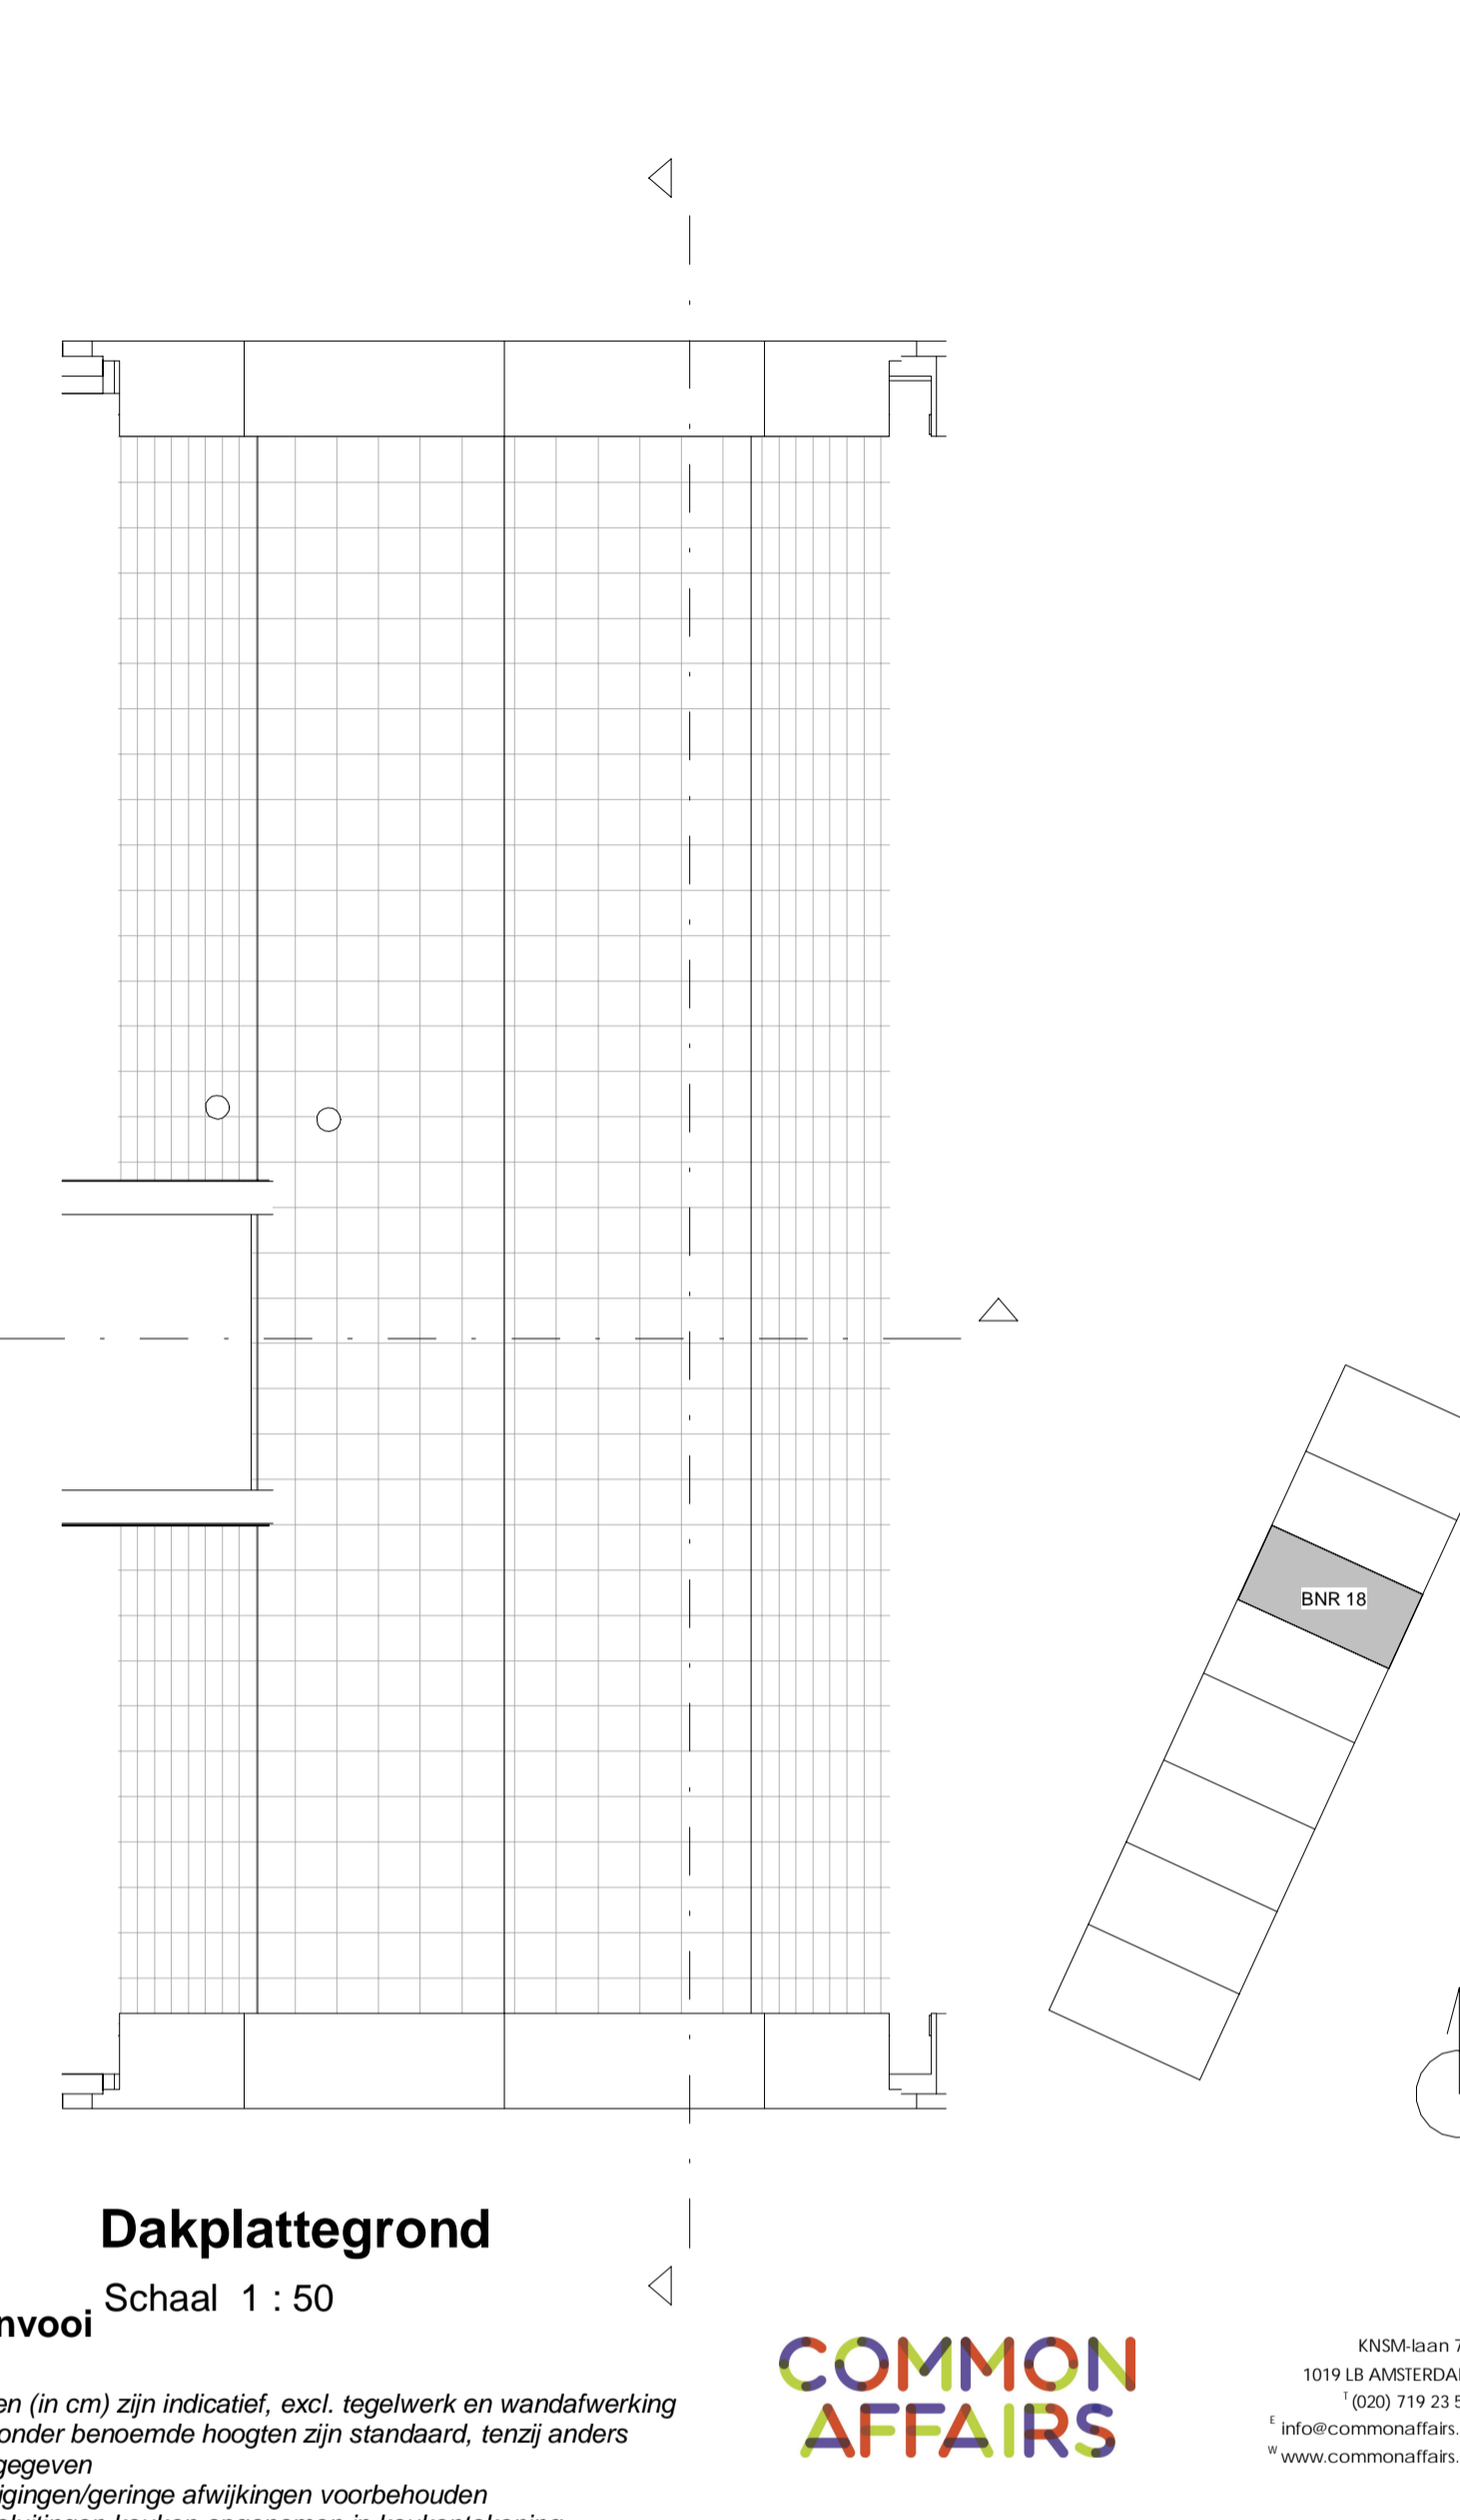

Dakplattegrond
Schaal 1 : 50

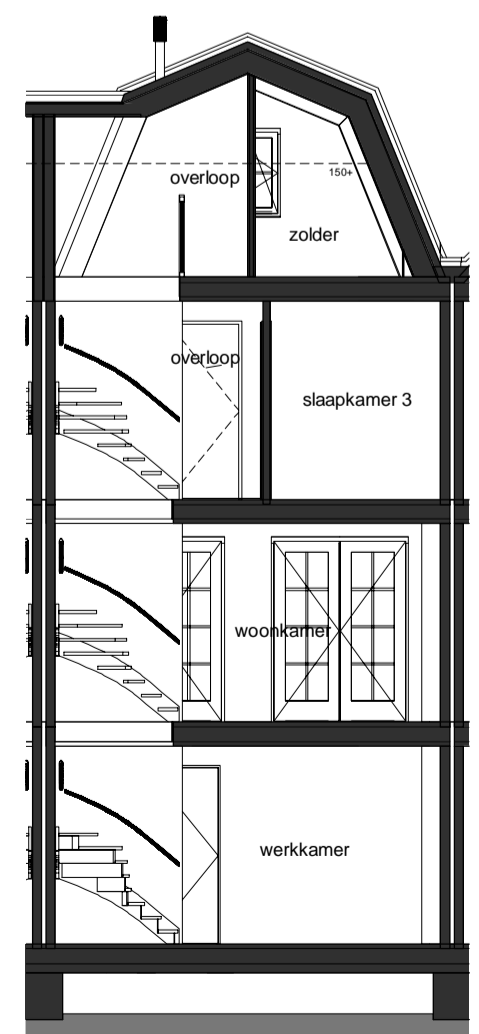

Doorsnede A-A
Schaal 1 : 100

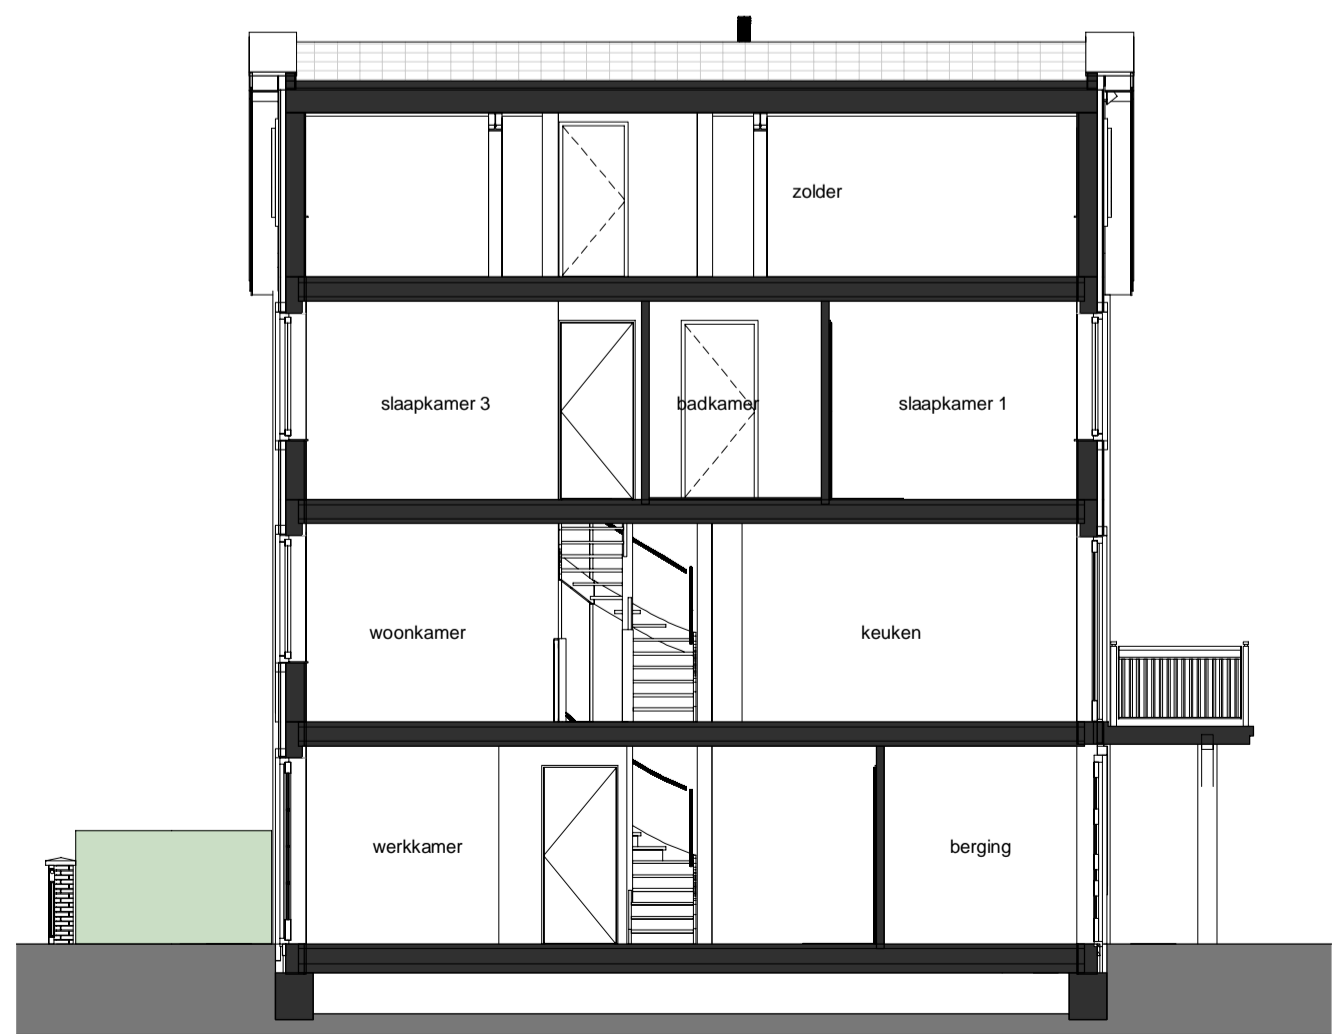

Doorsnede B-B
Schaal 1 : 100



Vorgevel (Oost)
Schaal 1 : 100



Achtergevel (West)
Schaal 1 : 100

Renvooi
Maten (in cm) zijn indicatief, excl. tegelwerk en wandafwerking
Hieronder benoemde hoogten zijn standaard, tenzij anders aangegeven
Wijzigingen/geringe afwijkingen voorbehouden
Aansluitingen keuken opgenomen in keukentekening

- E-installaties**
- aansluitpunt onbedraad 30+ vloer
 - cabi centrale antenne installatie 30+ vloer
 - utp utp cat 6e data aansluiting 30+ vloer
 - vs vochtsensor mechanische ventilatie 150+ vloer
 - co2 CO2 sturing mechanische ventilatie 150+ vloer
 - tr ruimteregeling vloerverwarming 150+ vloer
 - schel schel t.h.v. 1e verdiepingvloer
 - ☒ plafondlichtpunt (centraaldoos)
 - ☒ wandlichtpunt 200+ vloer (badkamer: 175+ vloer)
 - ⊘ enkele schakelaar 105+ vloer
 - ⊘ dubbele schakelaar 105+ vloer
 - ⊘ wisselschakelaar 105+ vloer
 - ⊘ scene huis verlaten schakelaar
 - ⊘ enkele wantcontactdoos 30+ vloer
 - ⊘ dubbele wantcontactdoos 30+ vloer
 - ⊘ per perflex
 - ⊘ rad wcd t.b.v. radiator
 - ⊘ wtw wcd t.b.v. wtw installatie
 - wateraansluiting
 - ⊘ rookmelder
 - ⊘ elektrische radiator
 - ⊘ lichtpunt
 - ⊘ meterkast
 - ⊘ deurbel 105+ vloer

- W-installaties**
- ventilatie aanvoer-/afzuigpunt (positie n.t.b.)
 - ⊘ ventilatorooster
 - ⊘ WTW wtw installatie
 - ⊘ WP warmtepomp
 - ⊘ VV verdeler vloerverwarming
 - ⊘ HWA hemelwaterafvoer
- Overige**
- ⊘ dvb hekwerk
 - ⊘ wm/wd wasmachine + wasdroger opstelling
 - ⊘ dilatatie
 - ⊘ gevelrooster
 - ⊘ kruipruik



Opdrachtgever
Heijmans Vastgoed
Postbus 197
3800 AD Amsterfoort

Werk
Porseleinhaven Westzijde
Oud Loosdrecht

Projectnummer
15018

Fase
Verkooptekeningen Fase 3

Onderwerp
Verkooptekeningen Bouwnummer 18

Status
Definitief

Schaal

Datum
18-11-2020

Datum gewijzigd

Formaat
A1 (841x594)

Gecontroleerd
JC

Tekeningnummer

VT_C3-18