




Plattegrond begane grond
Schaal 1 : 50

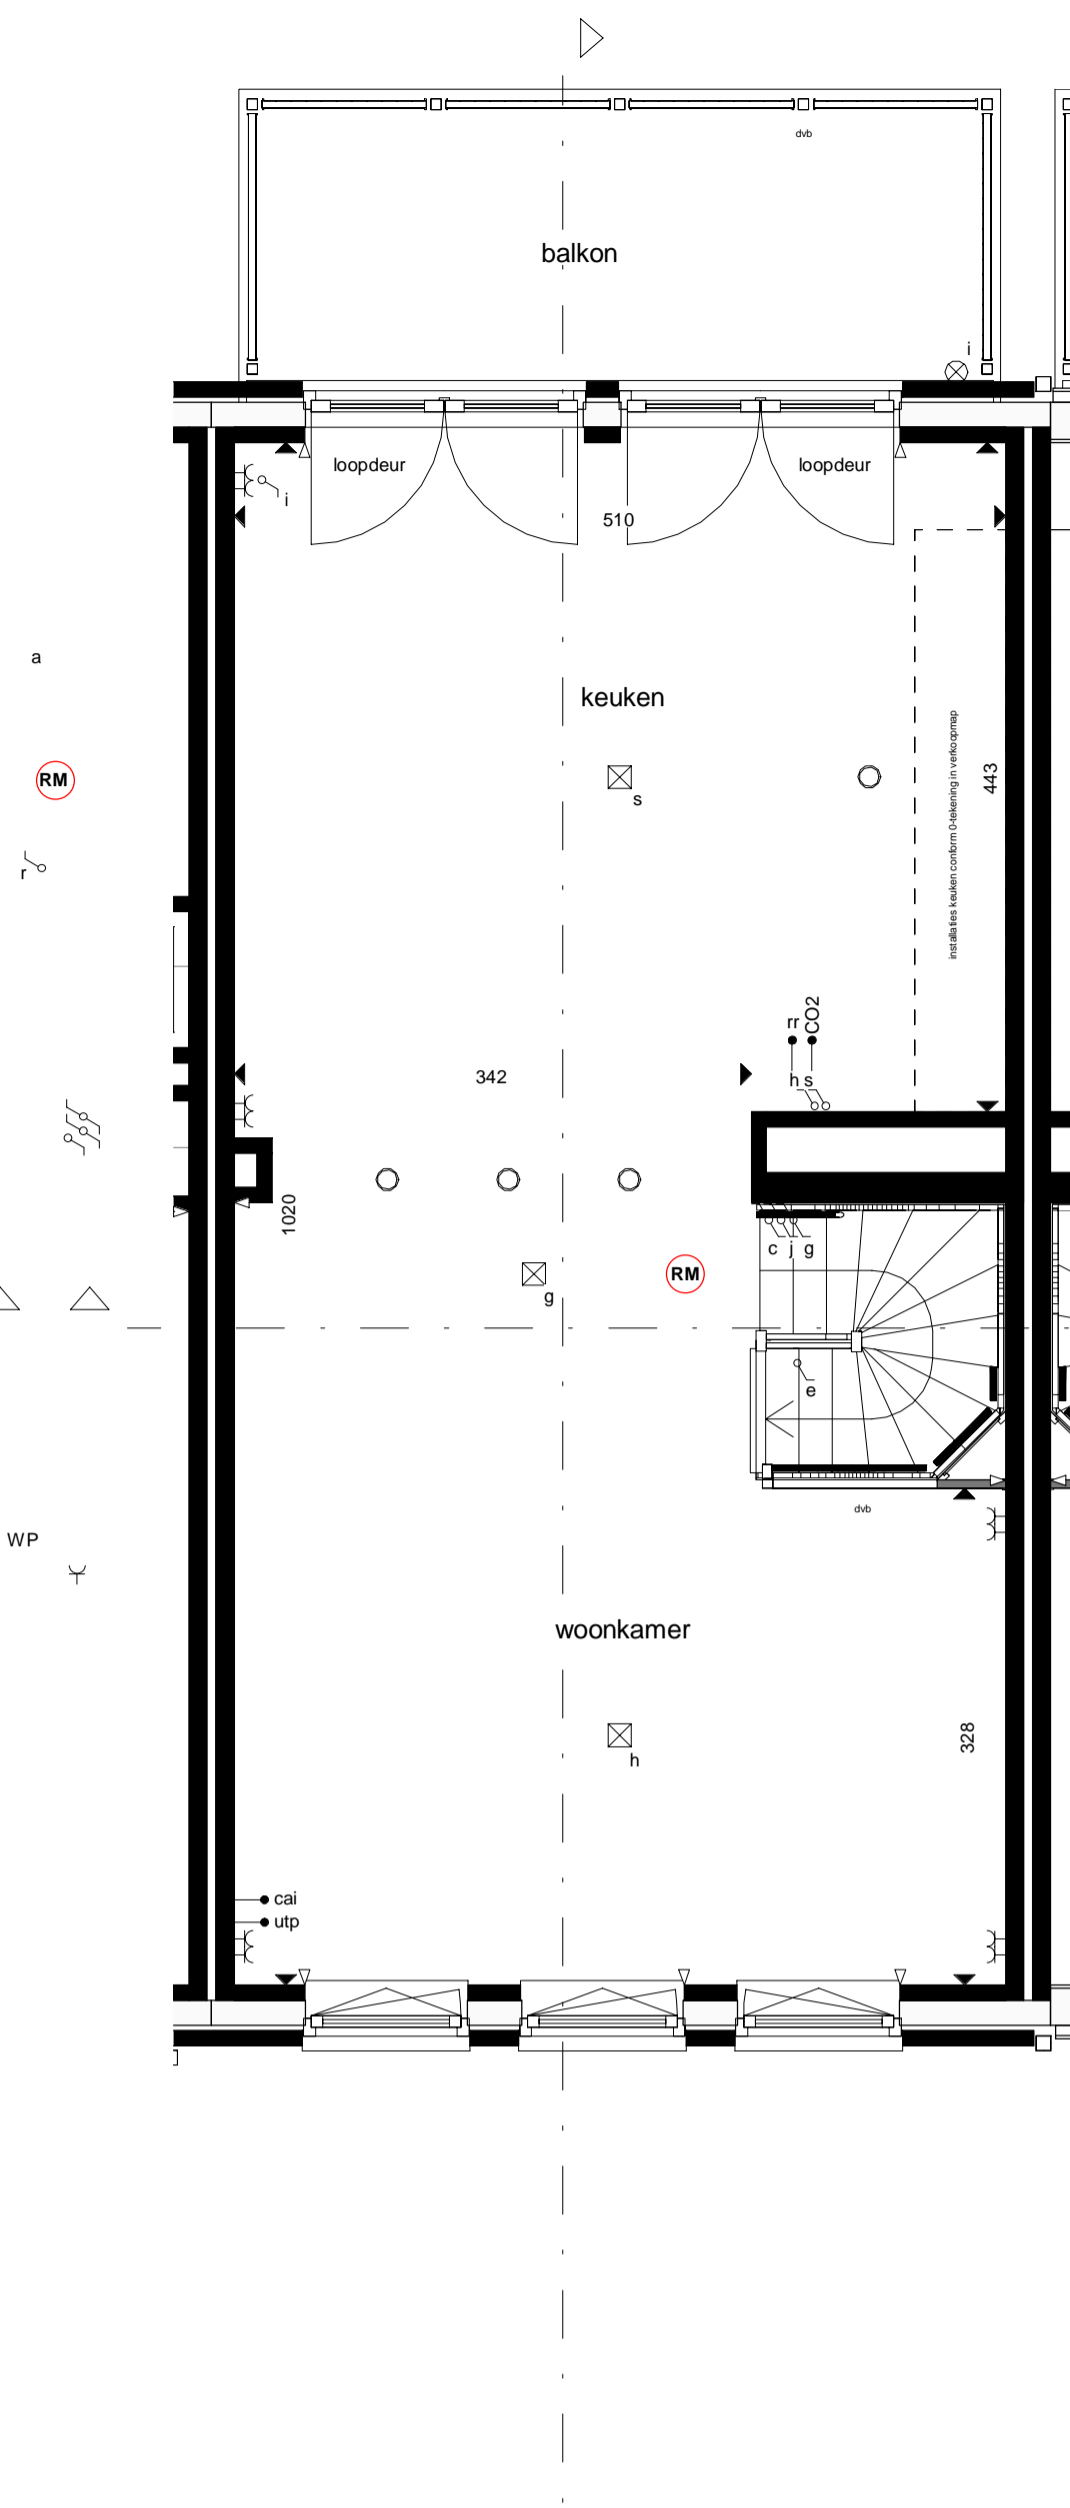


Plattegrond 1e verdieping
Schaal 1 : 50

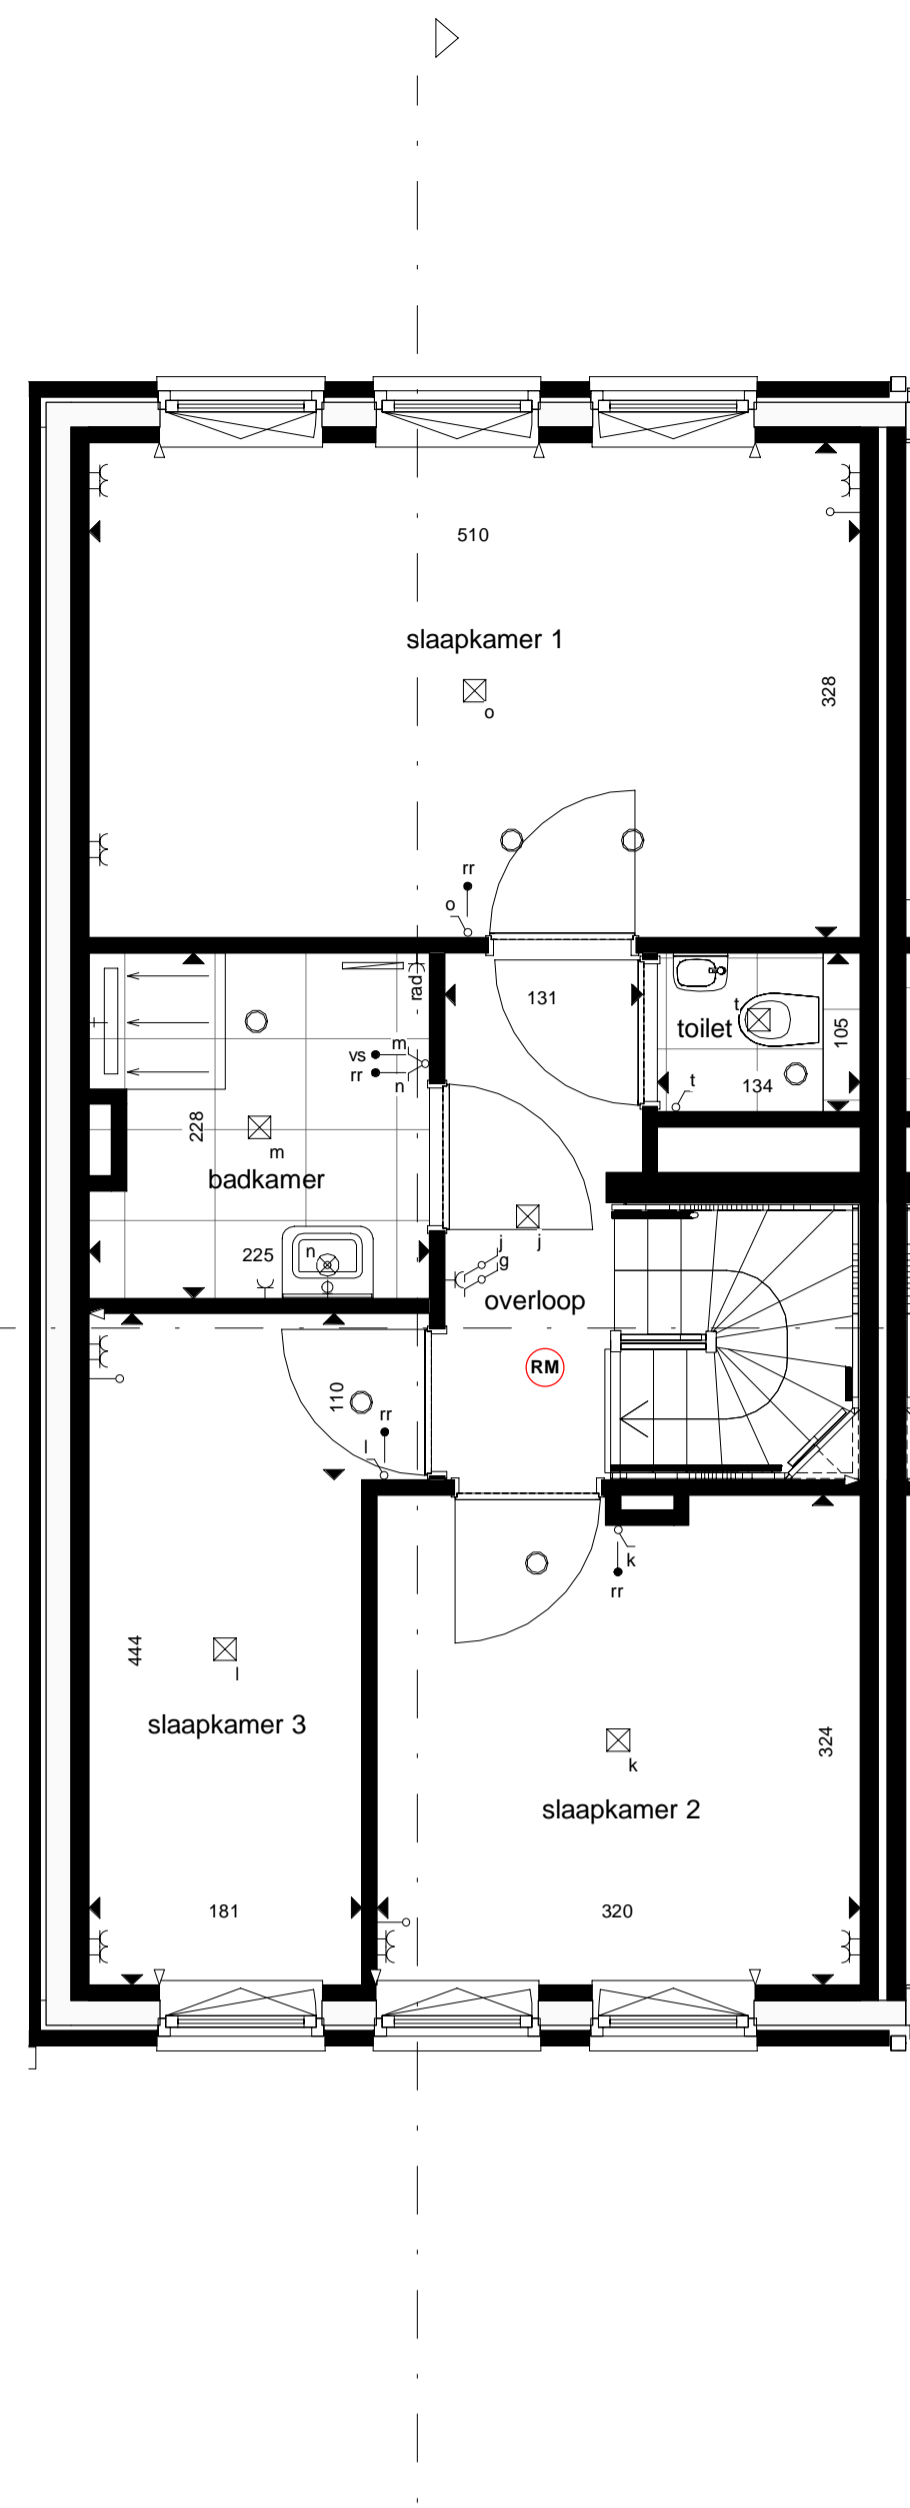


Plattegrond 2e verdieping
Schaal 1 : 50

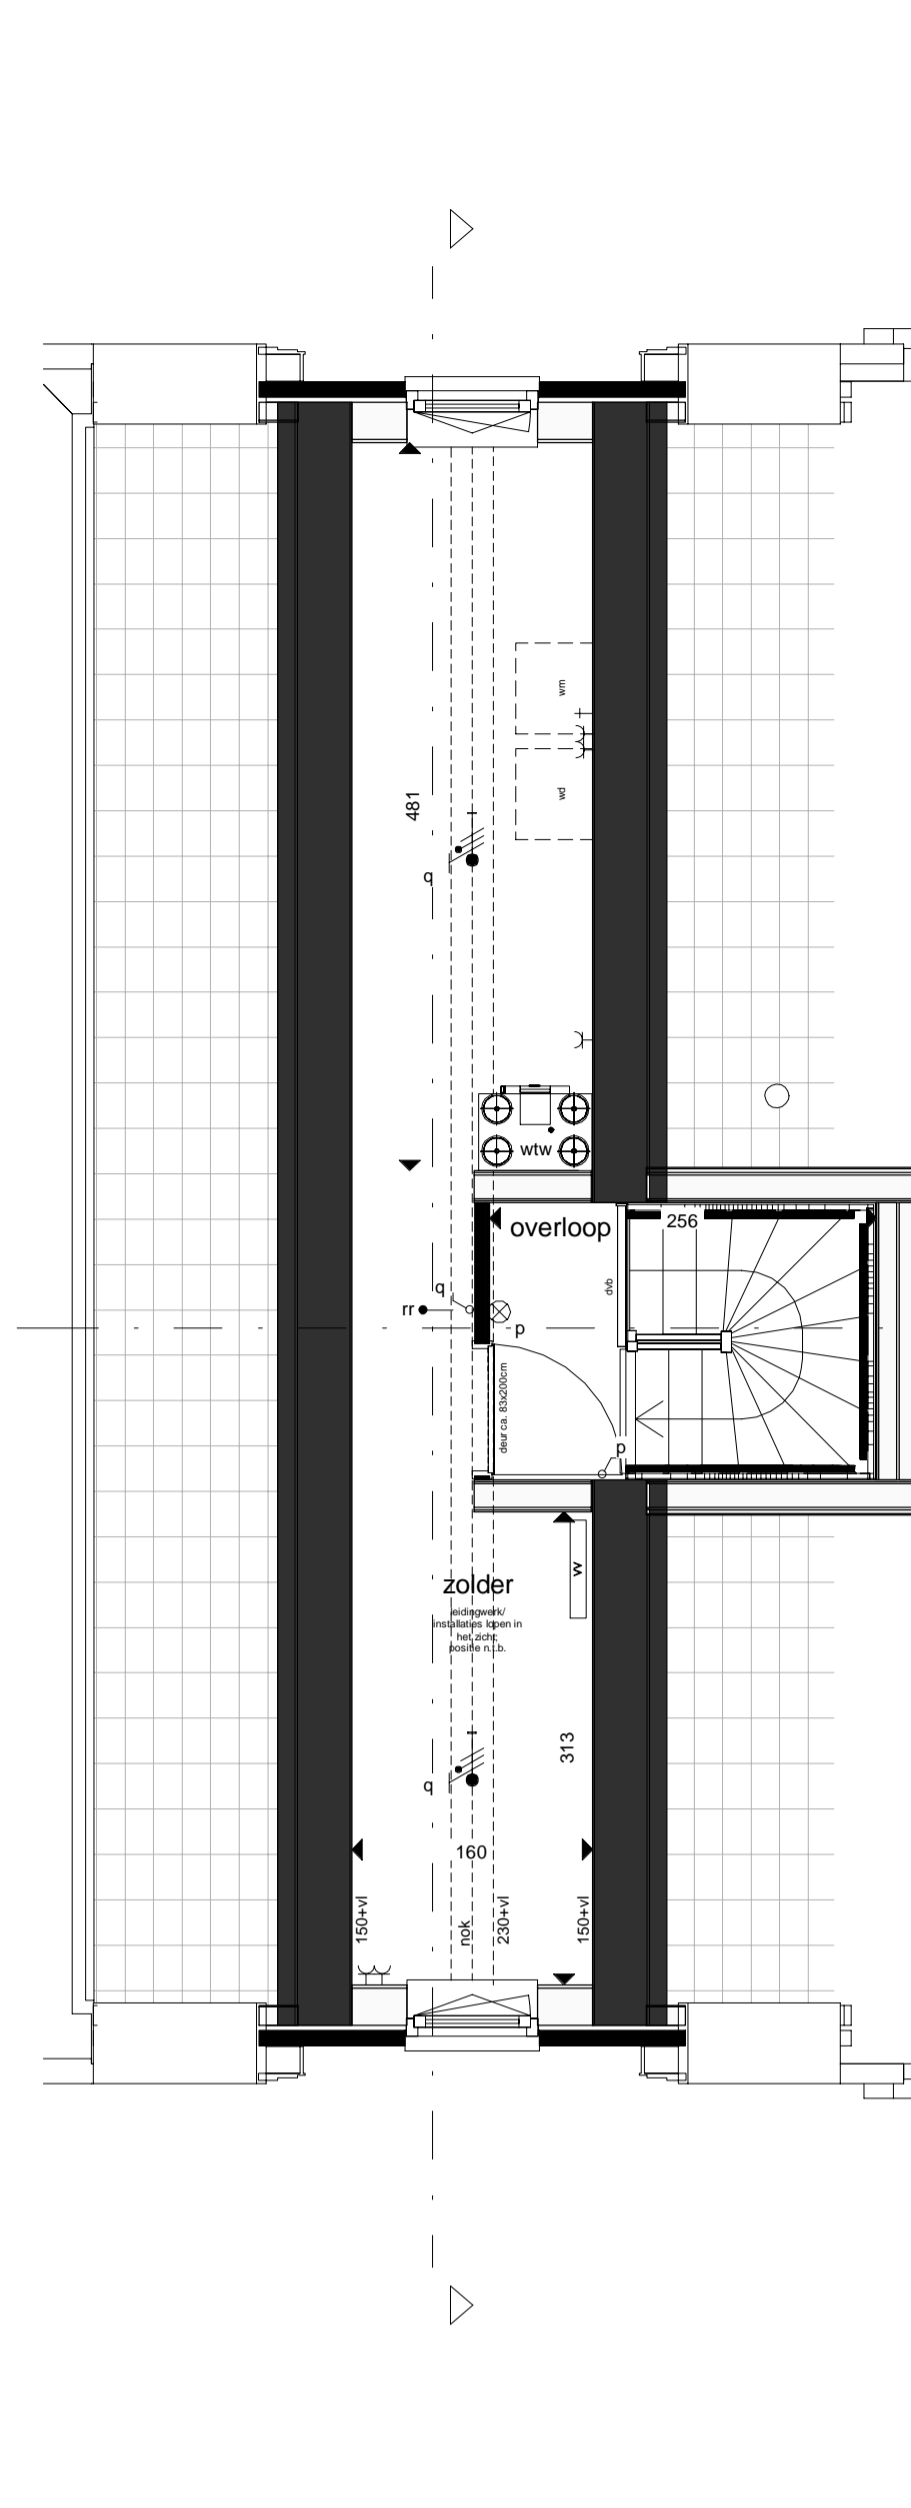


Plattegrond 3e verdieping
Schaal 1 : 50

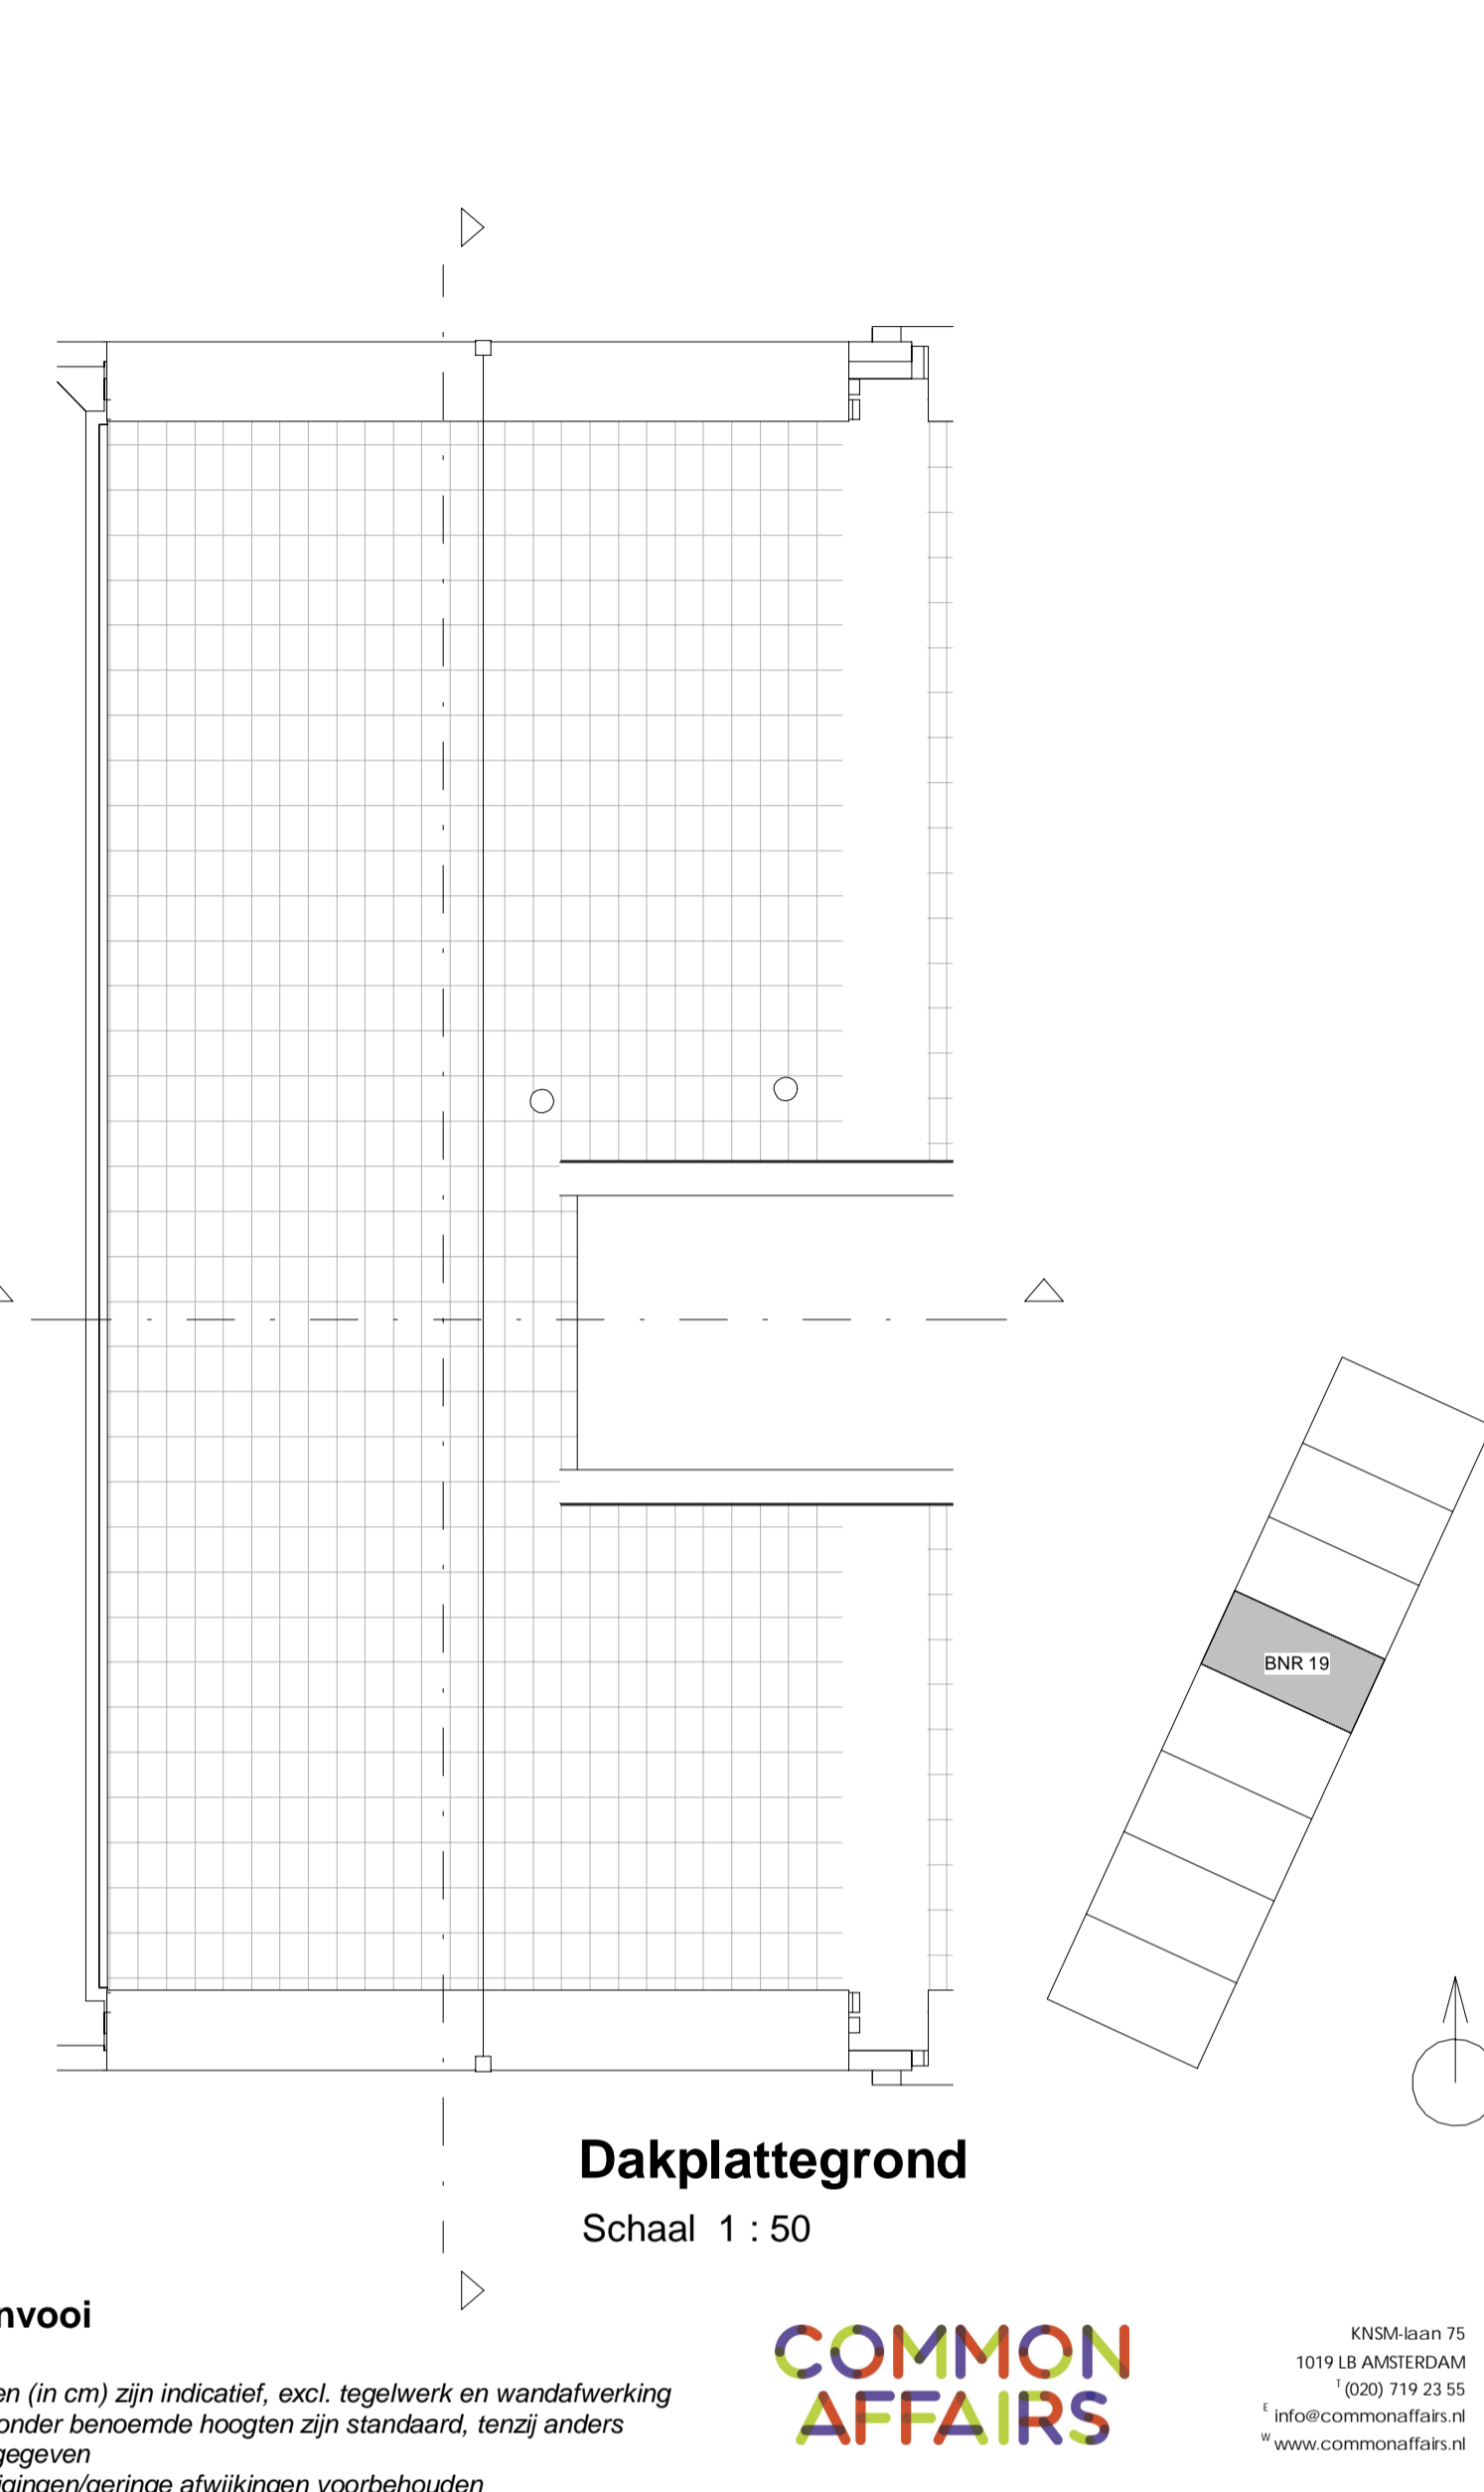

Dakplattegrond
Schaal 1 : 50

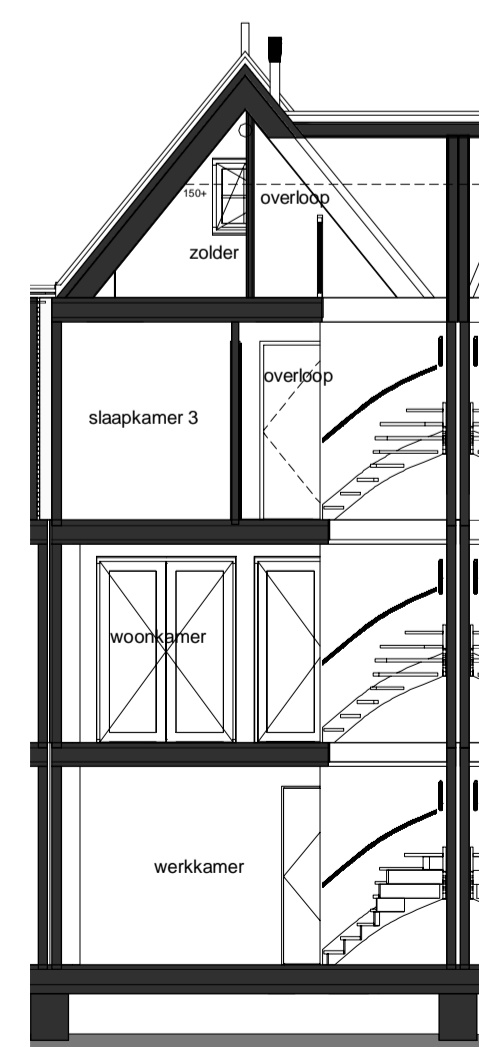

Doorsnede A-A
Schaal 1 : 100

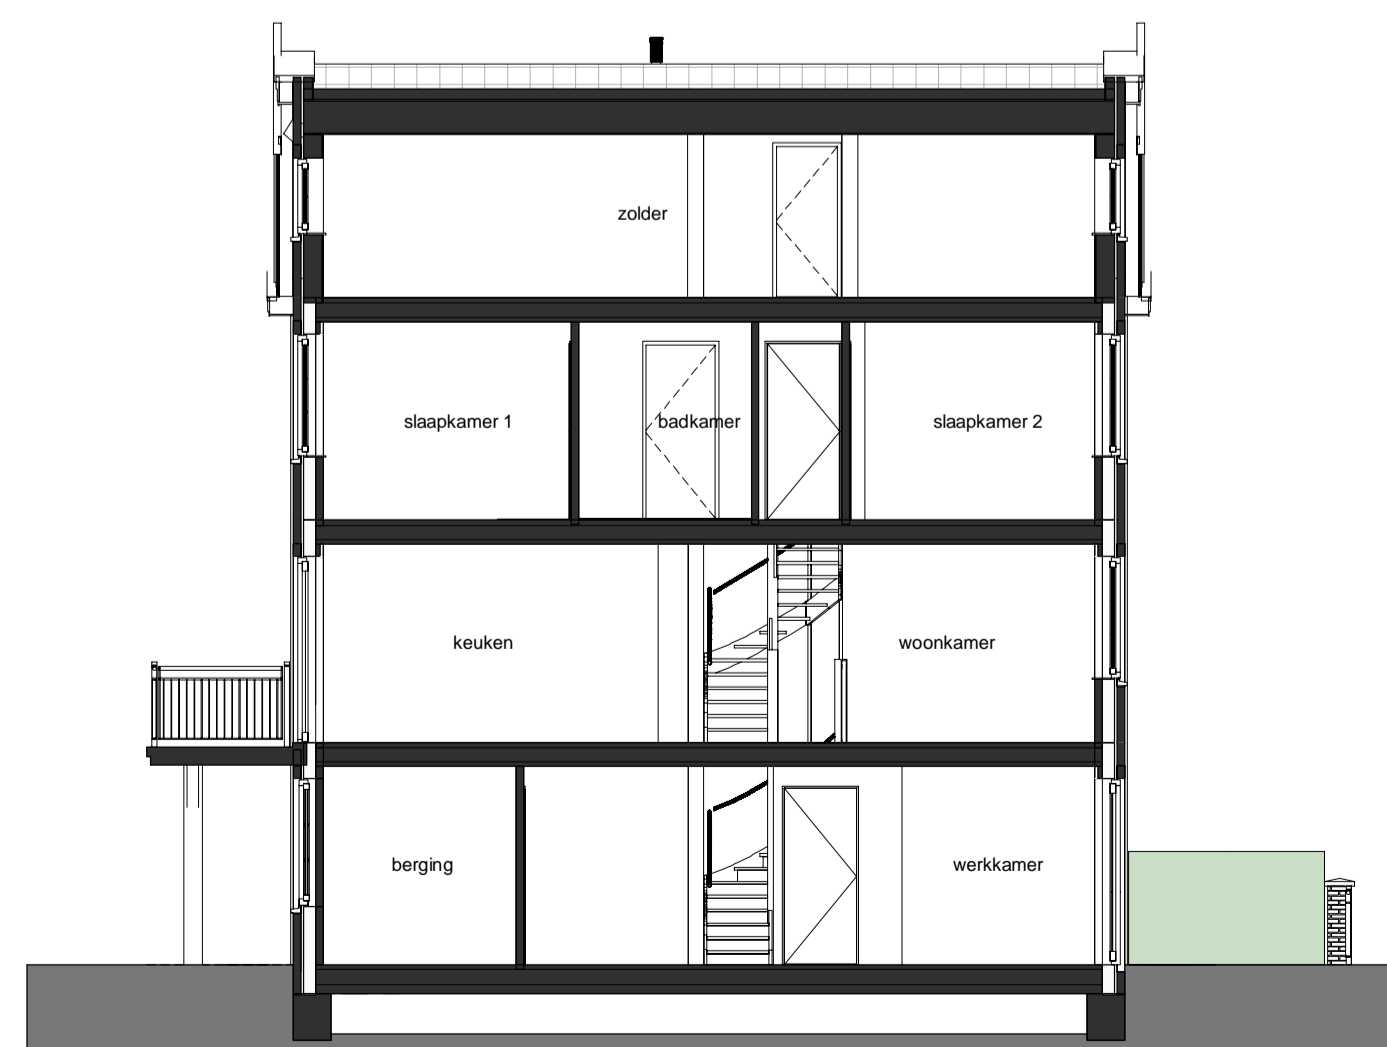

Doorsnede B-B
Schaal 1 : 100



Voorgevel (Oost)
Schaal 1 : 100



Achtergevel (West)
Schaal 1 : 100

Renvooi

*Maten (in cm) zijn indicatief, excl. tegelwerk en wandafwerking
Hieronder benoemde hoogten zijn standaard, tenzij anders
aangegeven
Wijzigingen/geringe afwijkingen voorbehouden
Aansluitingen keuken opgenomen in keukentekening*

E-installaties

- aansluitpunt onbedraad 30+ vloer
- caï centrale antenne installatie 30+ vloer
- utp utp cat 6e data aansluiting 30+ vloer
- vs vochtsensor mechanische ventilatie 150+ vloer
- co2 CO2 sturing mechanische ventilatie 150+ vloer
- rr ruimteregeling vloerverwarming 150+ vloer
- schel schel t.h.v. 1e verdiepingvloer
- ☒ plafonddichtpunt (centraaldoos)
- ☒ wandlichtpunt 200+ vloer (badkamer: 175+ vloer)
- ☒ enkele schakelaar 105+ vloer
- ☒ dubbele schakelaar 105+ vloer
- ☒ wisselschakelaar 105+ vloer
- ☒ scene huis verlaten schakelaar
- < enkele wantcontactdoos 30+ vloer
- < dubbele wantcontactdoos 30+ vloer
- < per perlix
- < rad wcd t.b.v. radiator
- < wtw wcd t.b.v. wtw installatie
- < wateraansluiting
- < rookmelder
- < elektrische radiator
- < lichtpunt
- < meterkast
- < deurbel 105+ vloer

W-installaties

- ventilatie aanvoer-/afzuigpunt (positie n.i.b.)
- || ventilatierooster
- WTW wtw installatie
- WP warmtepomp
- VV verdeler vloerverwarming
- HWA hemelwaterafvoer
- Overige
- dvb hekwerk
- wm/wd wasmachine + wasdroger opstelling
- > dilatatie
- ☒ gevelrooster
- ☒ kruipruik



KNSM-aan 75
1019 LB AMSTERDAM
020 719 23 55
info@commonaffairs.nl
www.commonaffairs.nl

Opdrachtgever
Heijmans Vastgoed
Postbus 197
3800 AD Amsterfoort



Werk
Porseleinhaven Westzijde
Oud Loosdrecht

Projectnummer
15018

Fase
Verkooptekeningen Fase 3

Onderwerp
Verkooptekeningen Bouwnummer 19

Status
Definitief

Schaal

Datum
18-11-2020

Datum gewijzigd

Formaat
A1 (841x594)

Gecontroleerd
JC

Tekeningnummer

VT_C3-19